A | Schnitt AA | 1:250

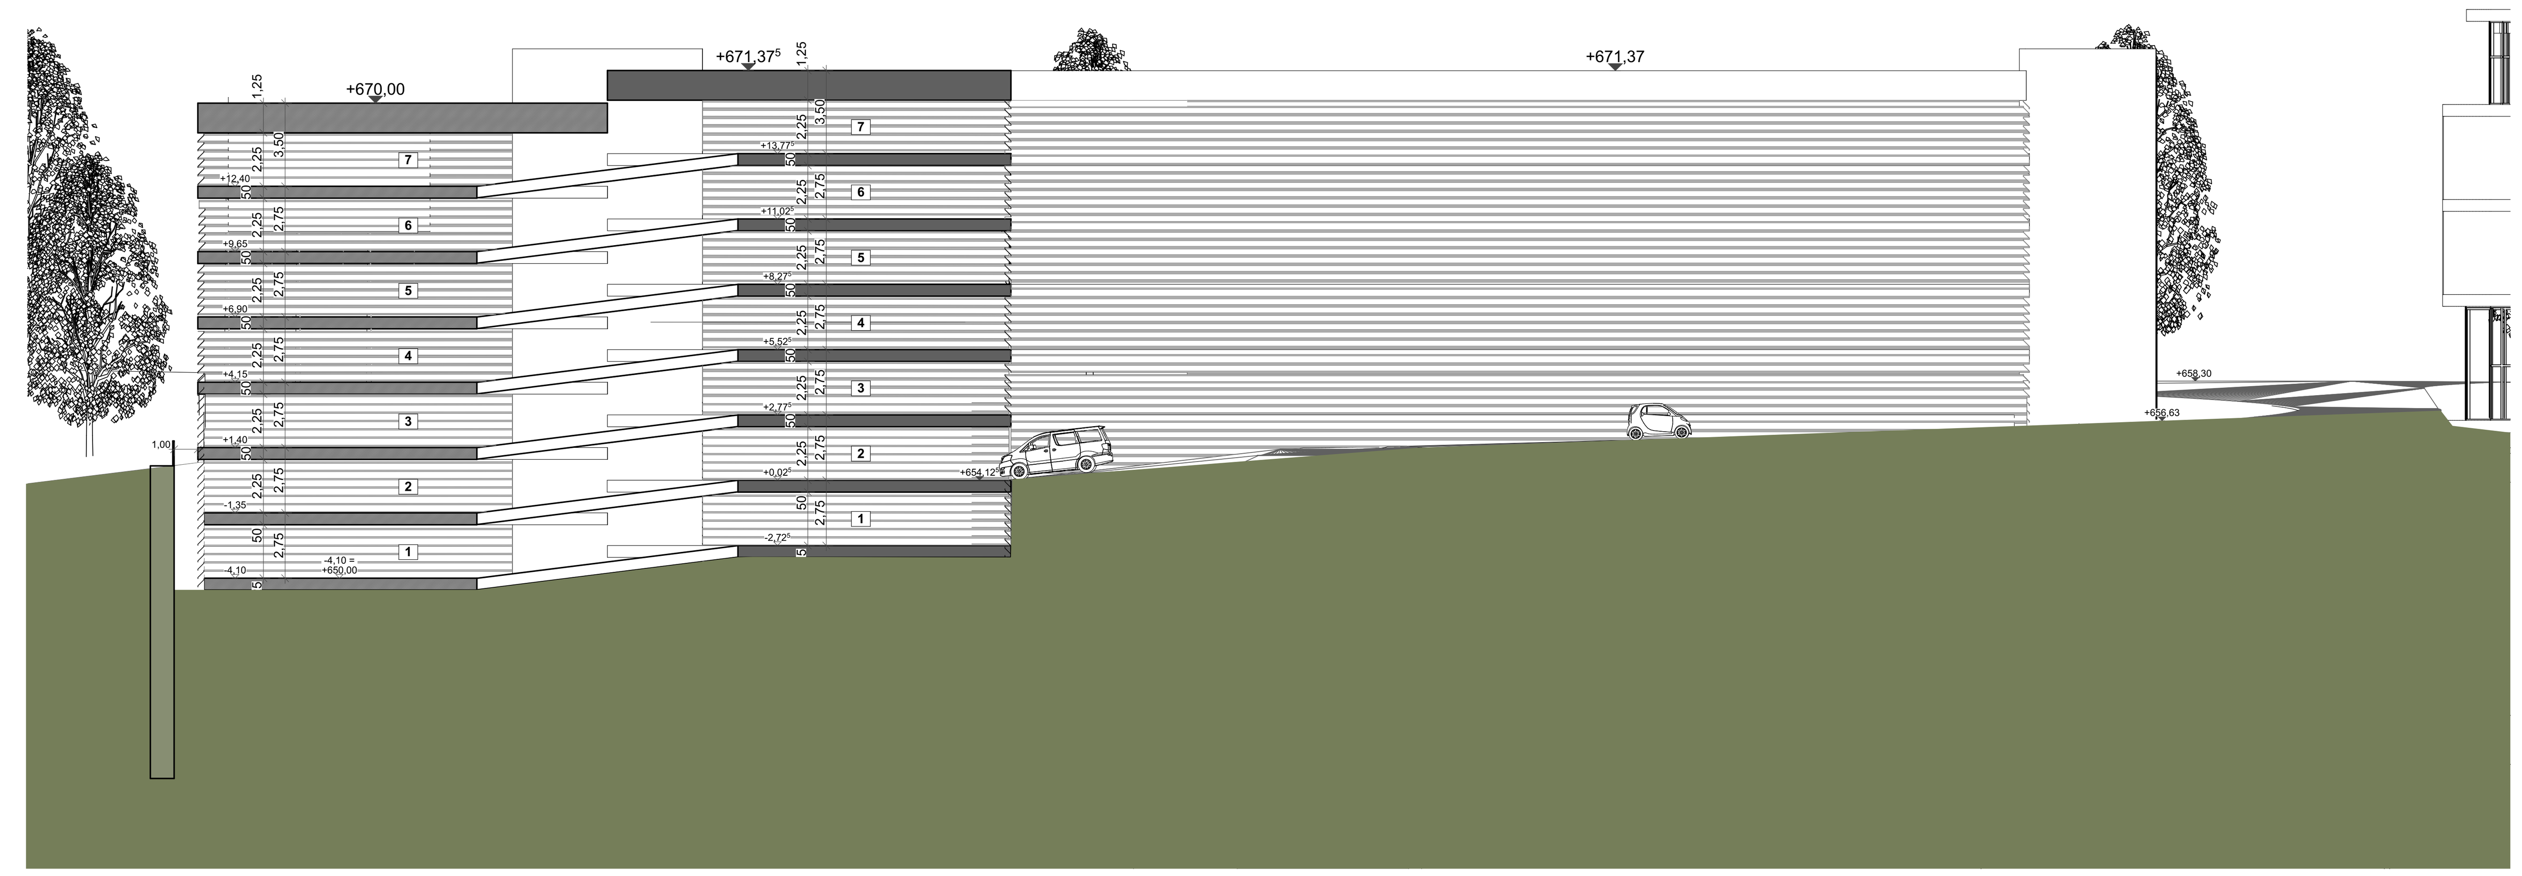

B | Schnitt BB | 1:250

C | Schnitt CC | 1:250

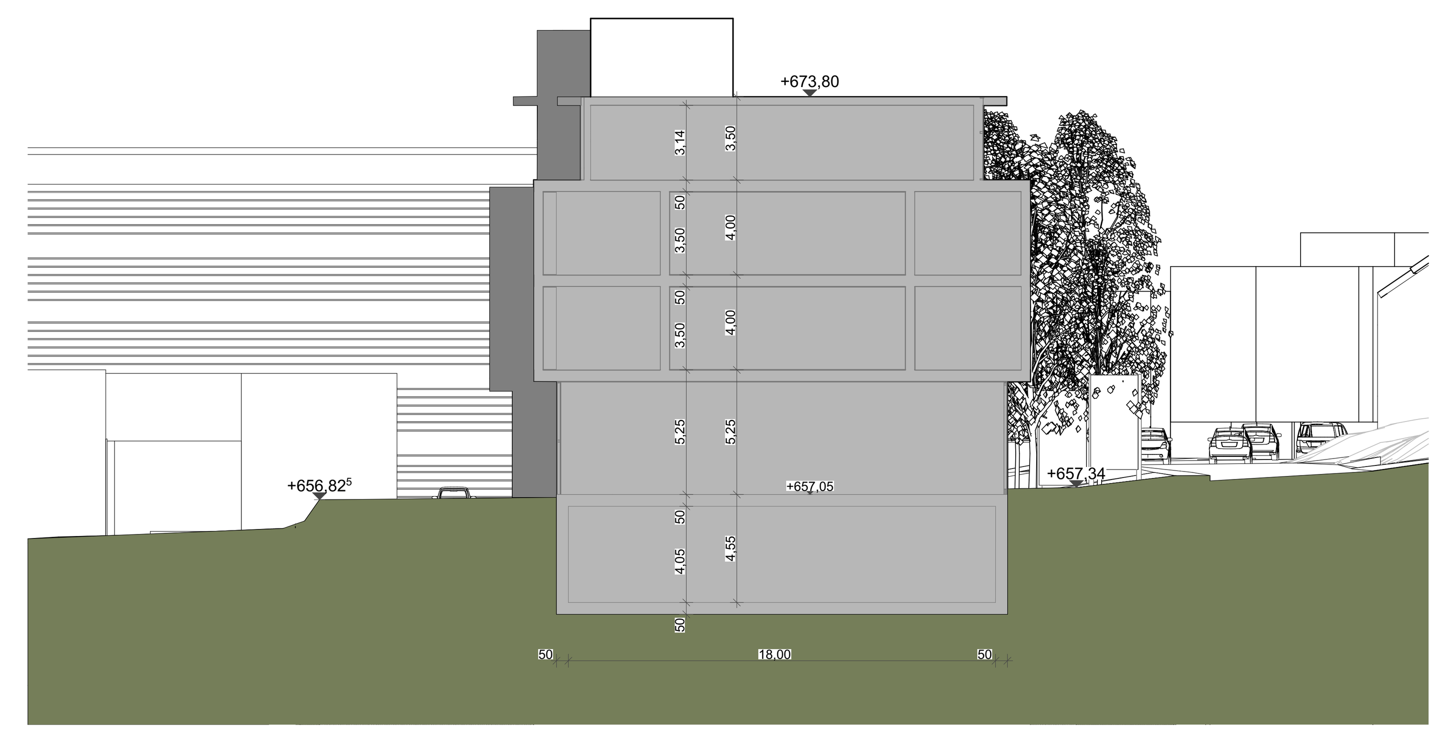

D | Schnitt DD | 1:250

Index	Änderung	Datum	gez.
00	Erstfertigung	12.01.2020	ath
01	Bohrpfähle eingetragen	20.01.2020	ath

Projekt Hochland Standortplanung 2030 Heimenkirch

Bauherr
HOCHLAND Holding GmbH & Co. KG
Geschäftführer: Herr Erwin Speiser
Kemptener Str. 17
88178 Heimenkirch

Bauleit-planung
Büro Sieber
Am Schönbühl 1
88131 Lindau (Bodensee)
Tel.: 08382 / 2 74 05 - 0
rehmann@buerosieber.de

Plan Nr. / Änderungsindex	LPH 2.8.
Planstand	20.01.2021
Maßstab	1:250, 1:1000
Projektnummer	31719065
Gezeichnet	ath

Inhalt Vorhaben- und Erschließungsplan Schnitte A-D

Architekt
DOBLER CONSULT
Wir mobilisieren Immobilien
Dobler GmbH & Co. KG Planungsbüro
Innovapark 20, 87600 Kaufbeuren

Vertreter: Herr Gollnick
E-Mail: Gollnick@dobler.de
Tel.: (08341) 71 - 253
Fax: (08341) 71 - 314

Diese Zeichnung darf ohne ausdrückliche Genehmigung des Verfassers weder vervielfältigt, noch dritten Personen im Original oder als Kopie ausgehändigt werden! (Eigentümer- und Urheberrechte)

Pfad: T:\AR\04 Projekte\2019\31719065 PL Hochland VBP Vorhaben- und Erschließungsplan Heimenkirch\50 CAD\210128-Hochland_VBH-2030.p

T:\AR\04 Projekte\2019\31719065 PL Hochland VBP Vorhaben- und Erschließungsplan Heimenkirch\50 CAD\210128-Hochland_VBH-2030.pln