Ansicht Richtung Westen

Ansicht Richtung Norden

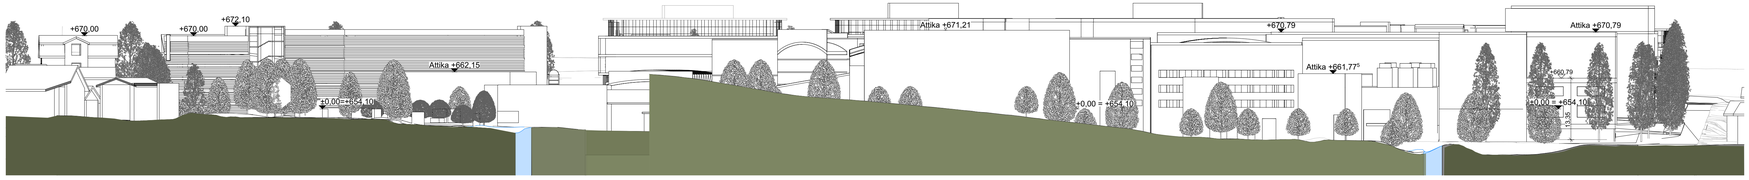

Ansicht Richtung Süden

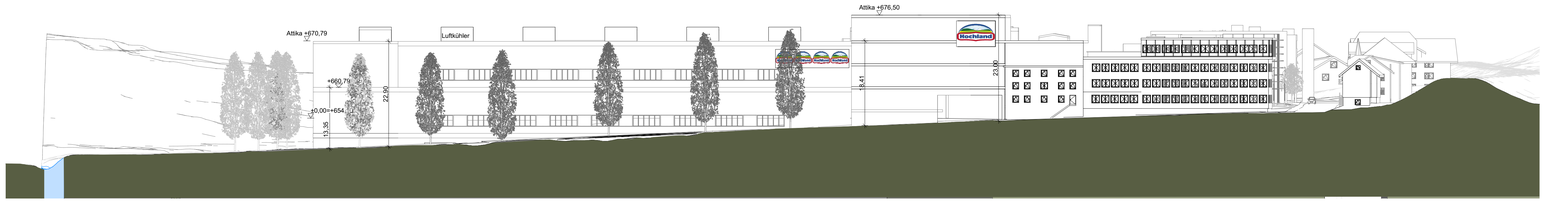

Ansicht Richtung Osten

Index	Änderung	Datum	gez.
00	Erstausgabe	18.12.2020	ath
01	Beschriftung vereinheitlicht	12.01.2021	ath
02	Gebäude 4.1 verkürzt und um niederiges Nebengebäude ergänzt	20.01.2021	ath
03	Bestandsbepflanzung Ansicht Süd eingetragen	27.01.2021	ath
04	Fassade Gebäude 4.1 ergänzt	28.01.2021	ath

Projekt	Hochland Standortplanung 2030 Heimenkirch
Bauherr	HOCHLAND Holding GmbH & Co. KG Geschäftführer: Herr Erwin Speiser Kemptener Str. 17 88178 Heimenkirch
Bauleit-planung	Büro Sieber Am Schönbühl 1 88131 Lindau (Bodensee) Tel.: 08382 / 2 74 05 - 0 rehmann@buerosieber.de
Plan Nr. / Änderungsindex	LPH 2.8
Planstand	03.02.2021
Maßstab	1:500, 1:5000
Projektnummer	31719065
Gezeichnet	ath
Inhalt	Vorhaben- und Erschließungsplan Ansichten
Architekt	DOBLER CONSULT Wir mobilisieren Immobilien Dobler GmbH & Co. KG Planungsbüro Innovapark 20, 87600 Kaufbeuren
	Vertreter: Herr Gollnick E-Mail: Gollnick@dobler.de Tel.: (08341) 71 - 253 Fax: (08341) 71 - 314

Diese Zeichnung darf ohne ausdrückliche Genehmigung des Verfassers weder vervielfältigt, noch dritten Personen im Original oder als Kopie ausgehändigt werden! (Eigentümer- und Urheberrechte)

Pfad: T:\AR\04 Projekte\2019\31719065 PL Hochland VBP Vorhaben- und Erschließungsplan Heimenkirch\50 CAD\210128-Hochland_VBH-2030.p