

Geltungsbereich des rechtsverbindlichen Bebauungsplanes "Nördlich der Kirche"

Geltungsbereich des rechtsverbindlichen Bebauungsplanes "Hochland Ost"


Hochland 2

Hochland 1

Hochland 4

Hochland 3

M 1: 500

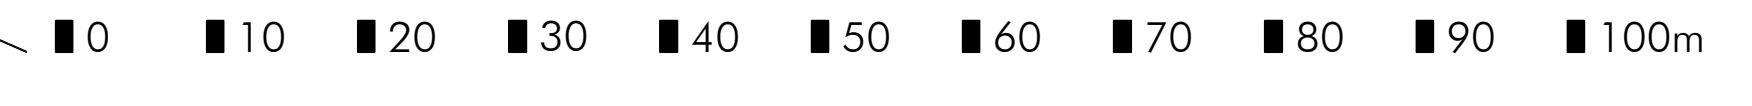

Fassung 30.04.2021  
 Silber Consult GmbH  
 www.silberconsult.de