



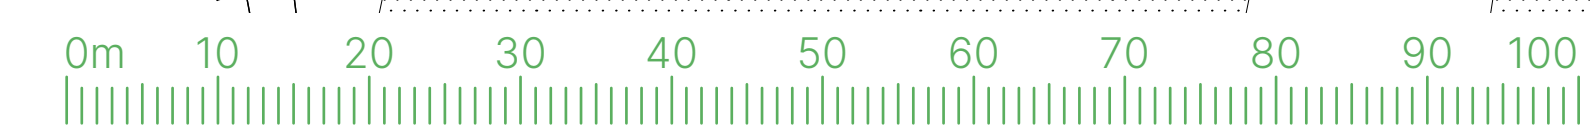

M 1: 500



**SIEBER CONSULT**  
 Stadtplanung    Artenschutz    Immissions-schutz    Landschafts-planung

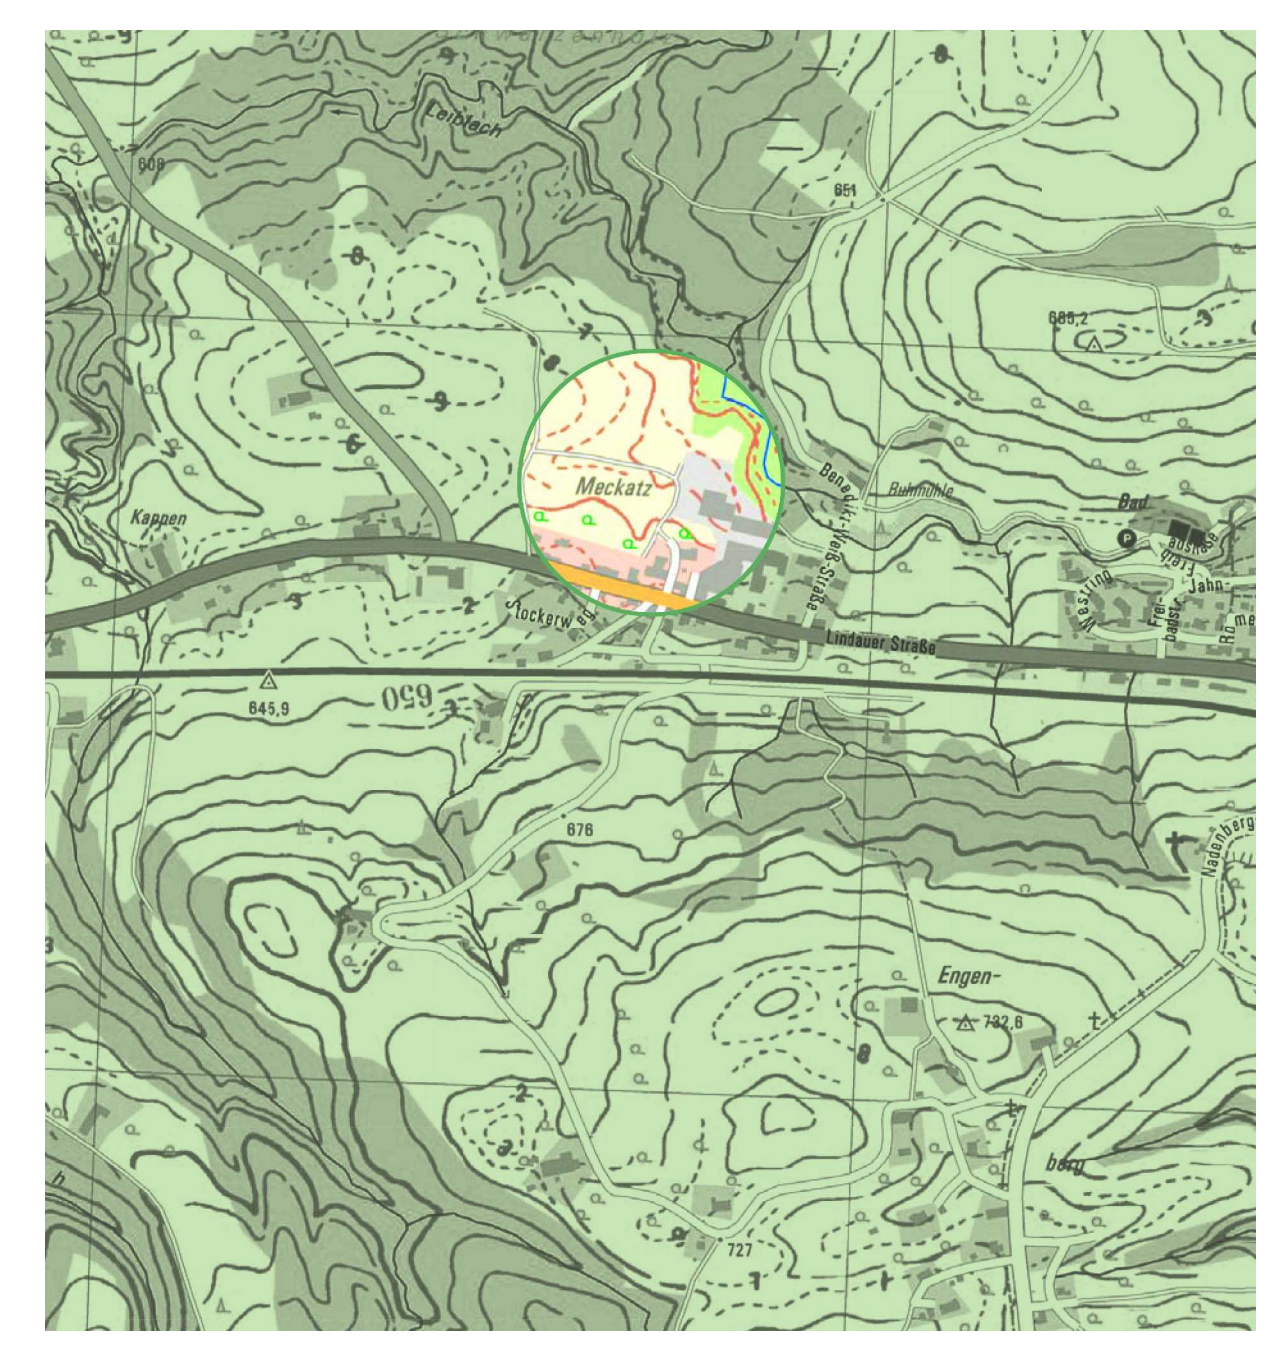

**Markt Heimenkirch**  
 Vorhabenbezogener  
 Bebauungsplan "Freiflächen-  
 PV-Anlage Meckatz"

**Entwurf**  
 M 1: 500  
 Fassung 06.10.2023  
 Sieber Consult GmbH