

Geltungsbereich des rechtsverbindlichen
Bebauungsplanes "Nördlich der Kirche"

Geltungsbereich des rechtsverbindlichen
Bebauungsplanes "Hochland Ost"


Hochland 2

Hochland 1

Hochland 4

Hochland 3

M 1 : 500

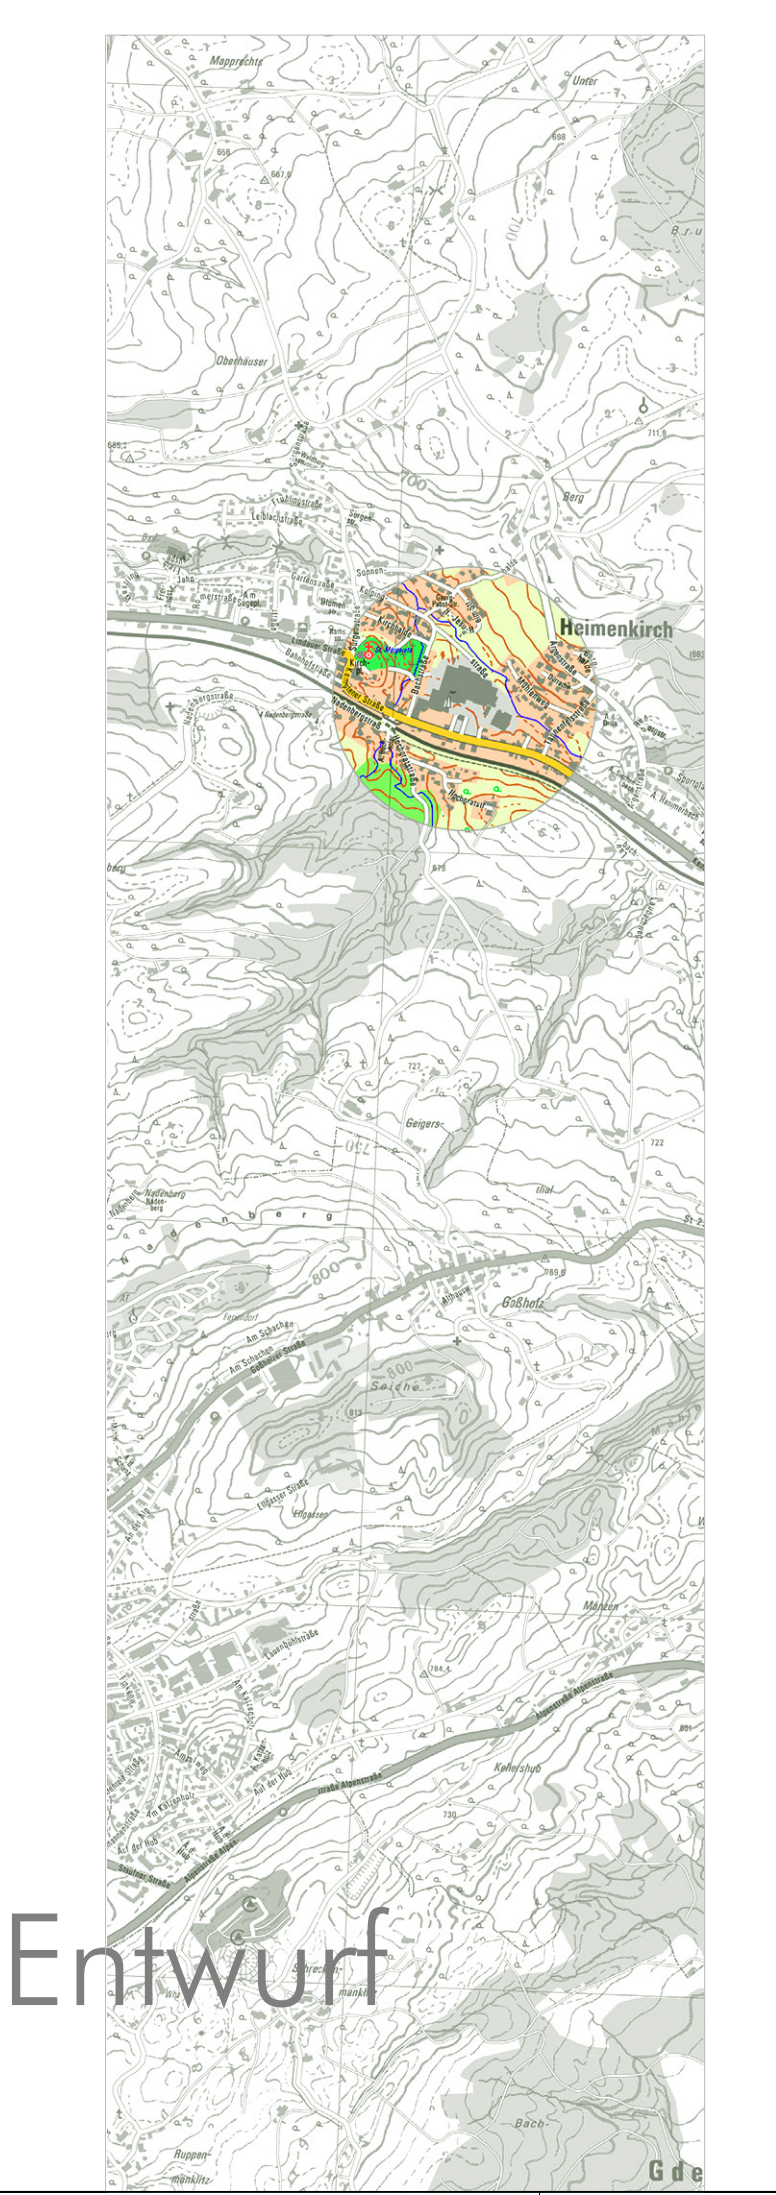

Fassung 05.02.2021
Büro Sieber
www.buerosieber.de

Markt Heimenkirch
Vorhabenbezogener Bebauungsplan "Hochland"

Entwurf