


Voraussichtlicher Geltungsbereich der 20. Änderung des Flächennutzungsplanes im Bereich des Bebauungs- planes "Kindertagesstätte Arche Noah"

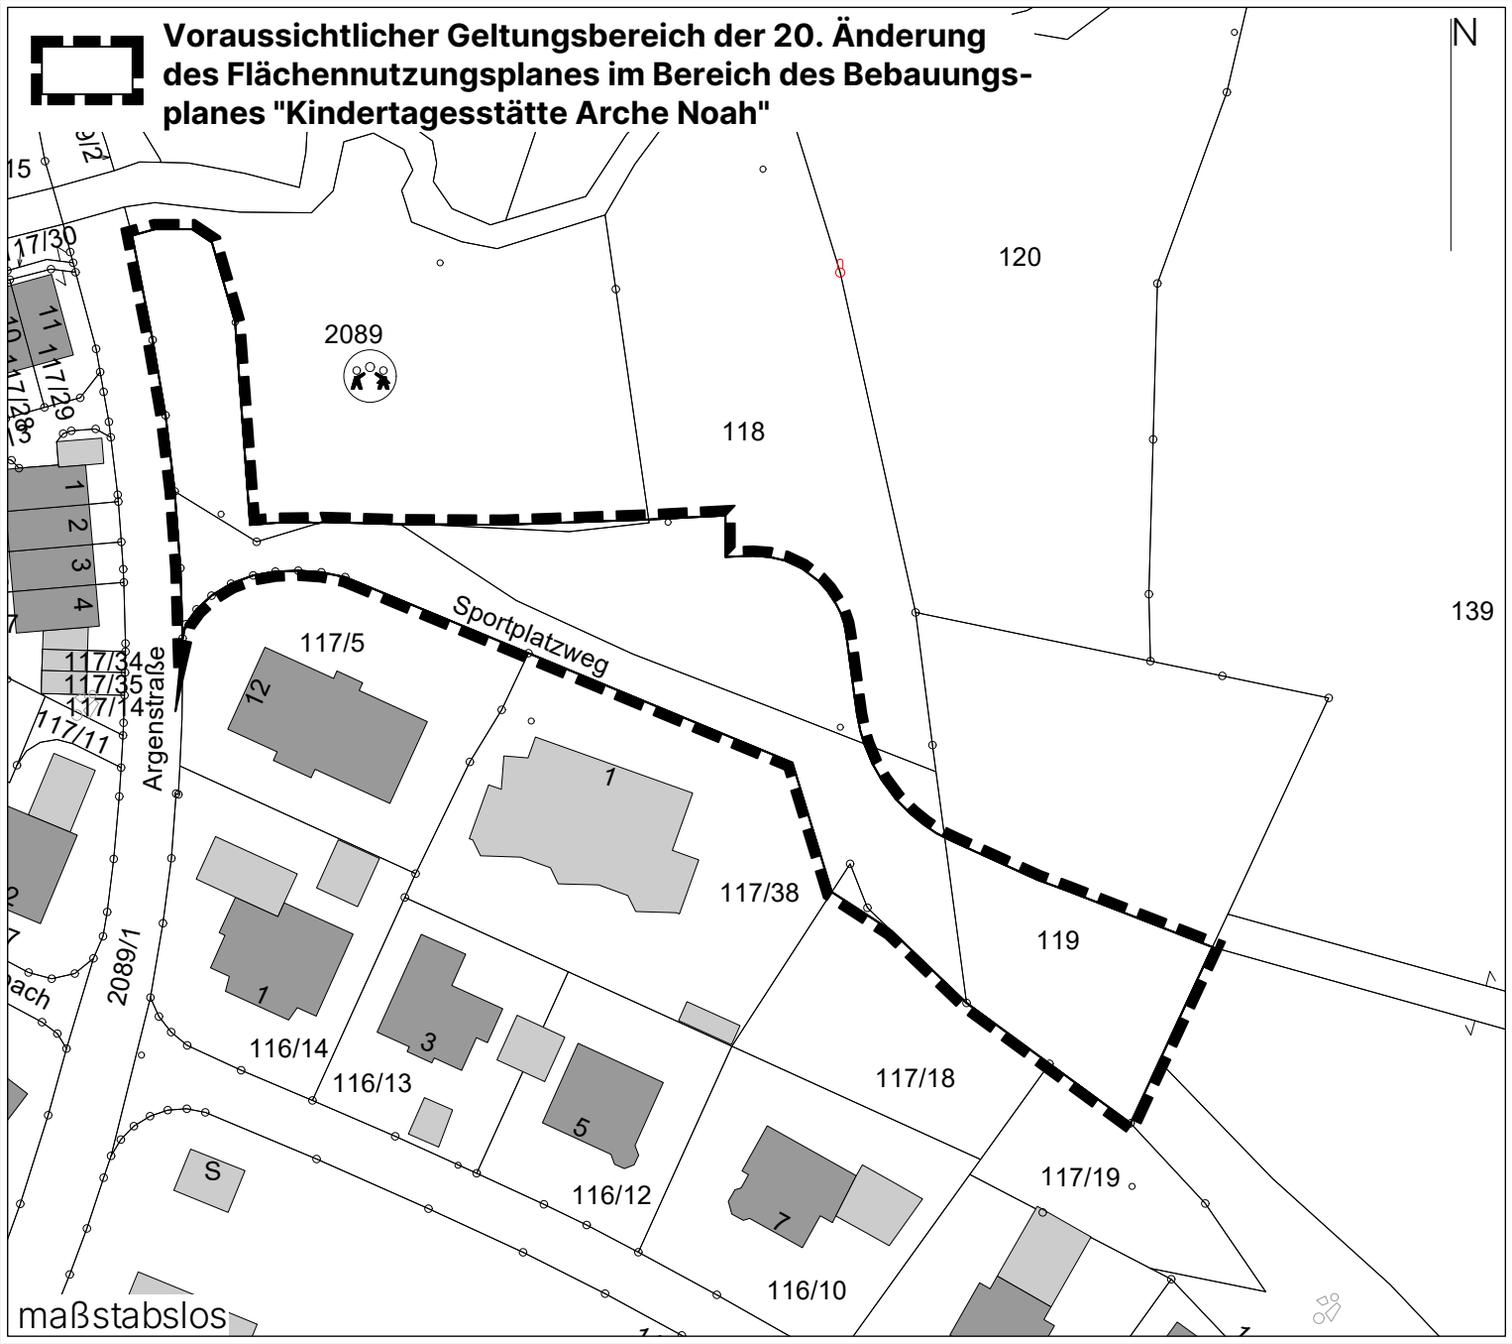

maßstabslos