






Bebauungsplanänderung "Im Moos II" BV Jarde

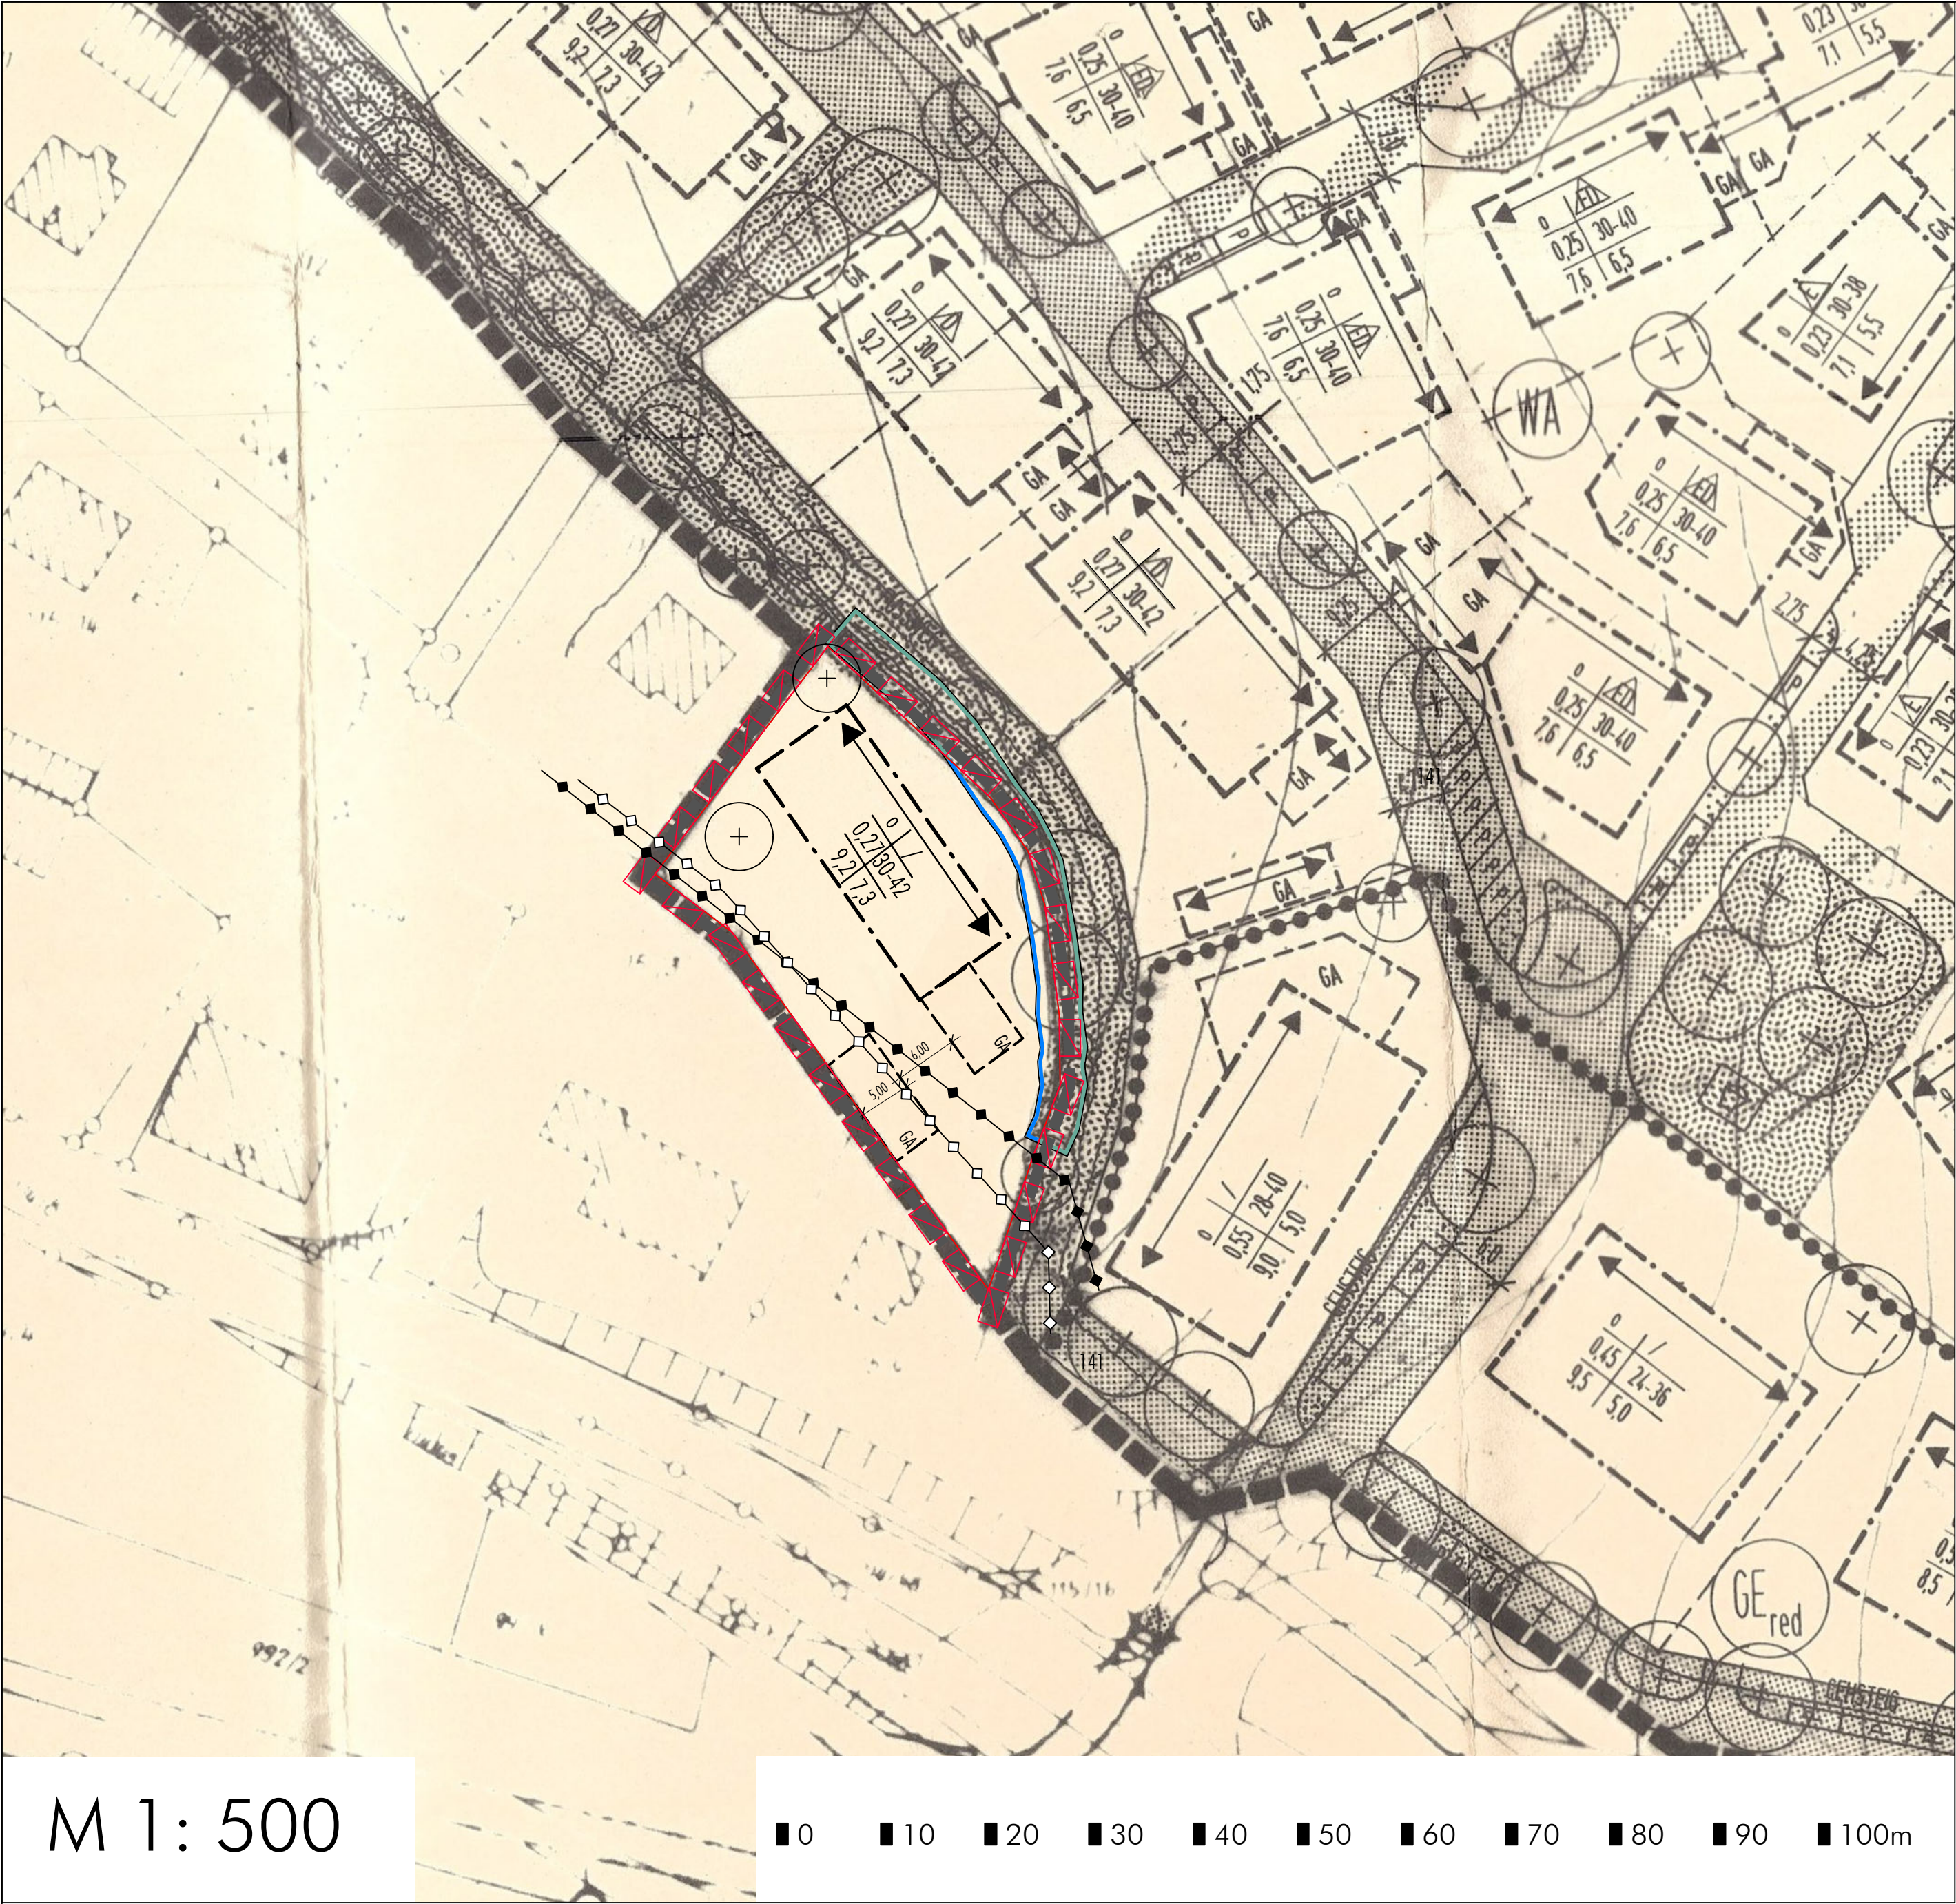

Bebauungsplan mit Grünordnungsplan "Im Moos" (Fassung vom 29.04.1993)

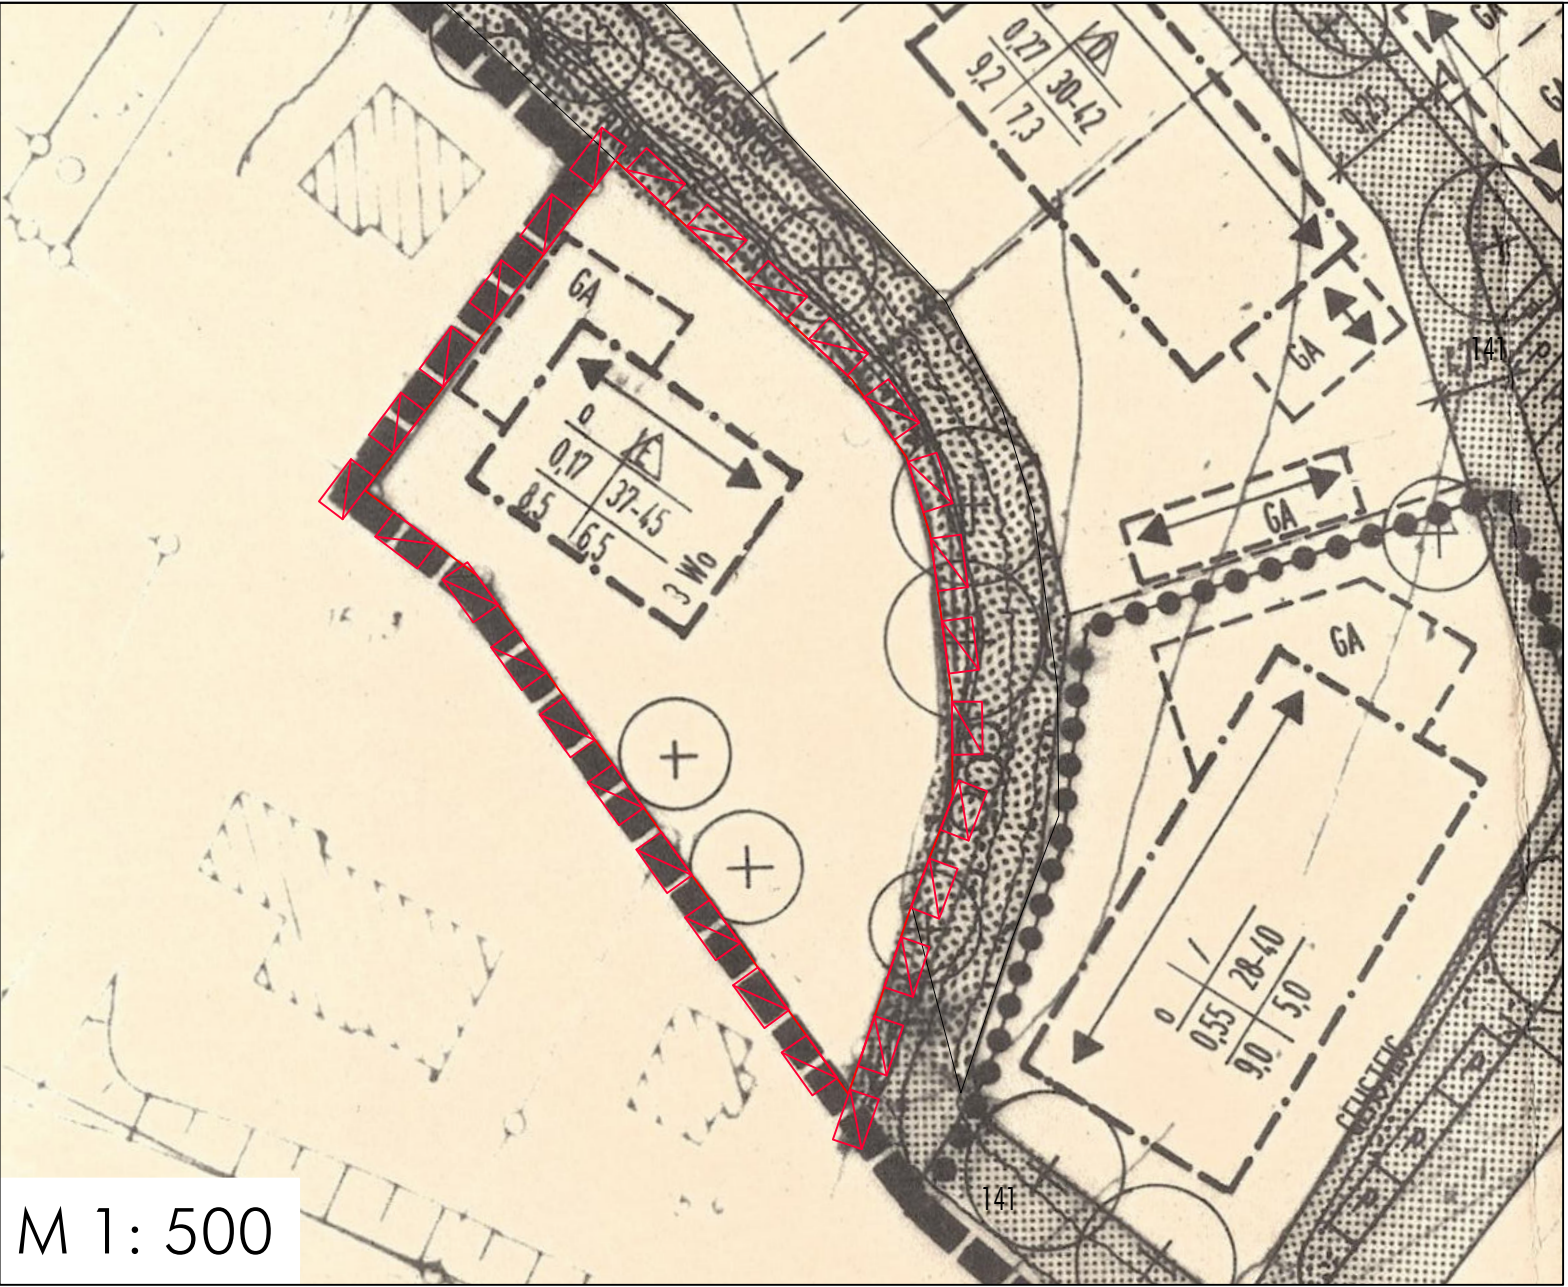

Ausschnitt aus der aktuellen ALKIS-Flurkarte (Stand 02.2020)

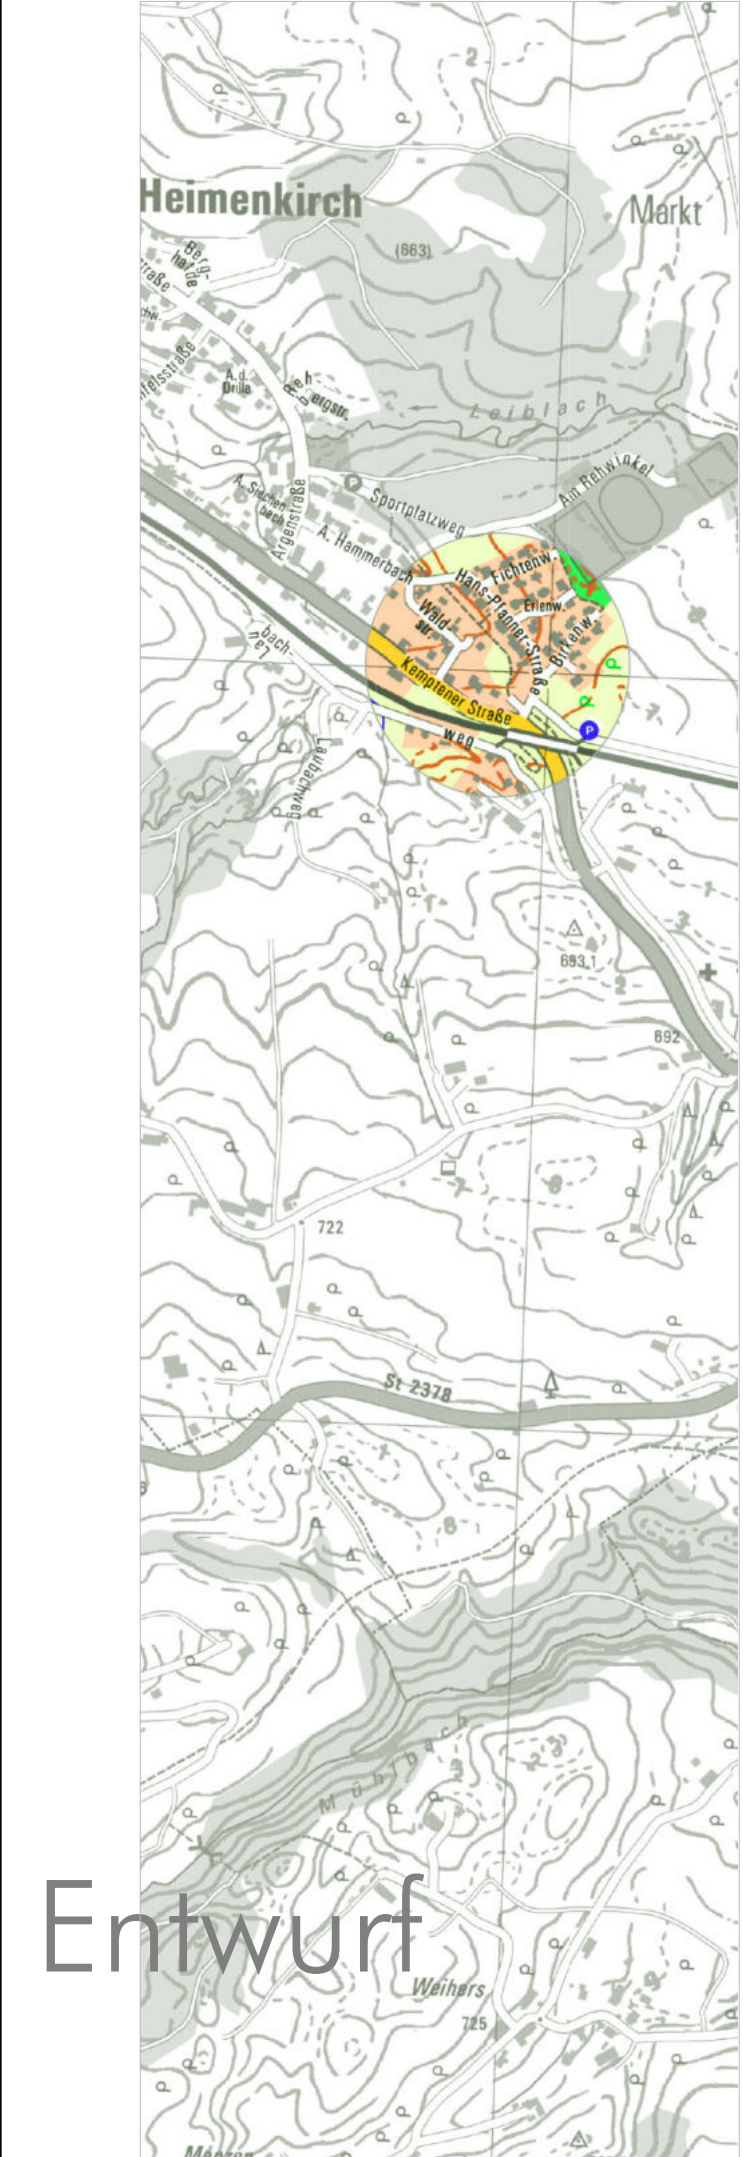

Entwurf

Fassung 08.04.2021
Büro Sieber
www.sieberconsult.eu