A — Schnitt AA — 1:250

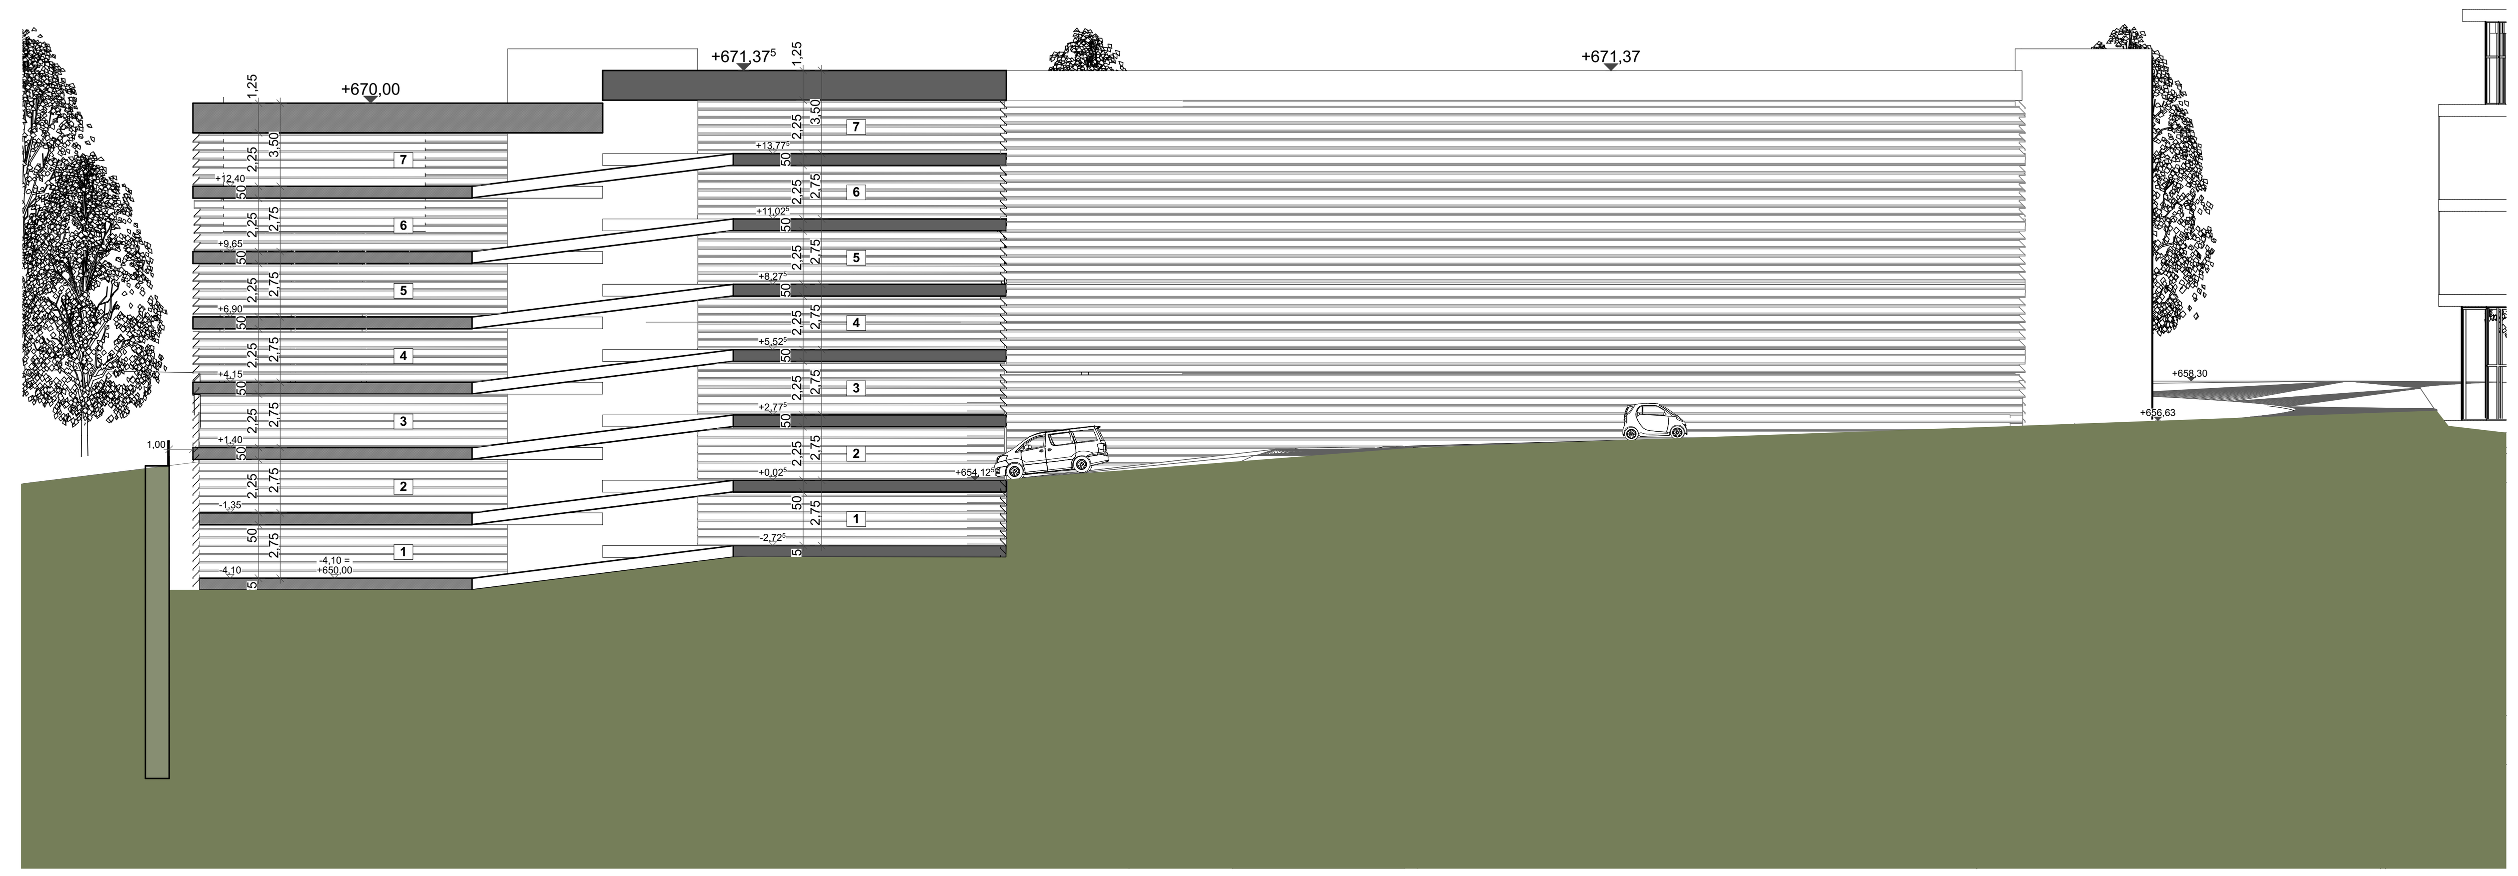

B — Schnitt BB — 1:250

C — Schnitt CC — 1:250

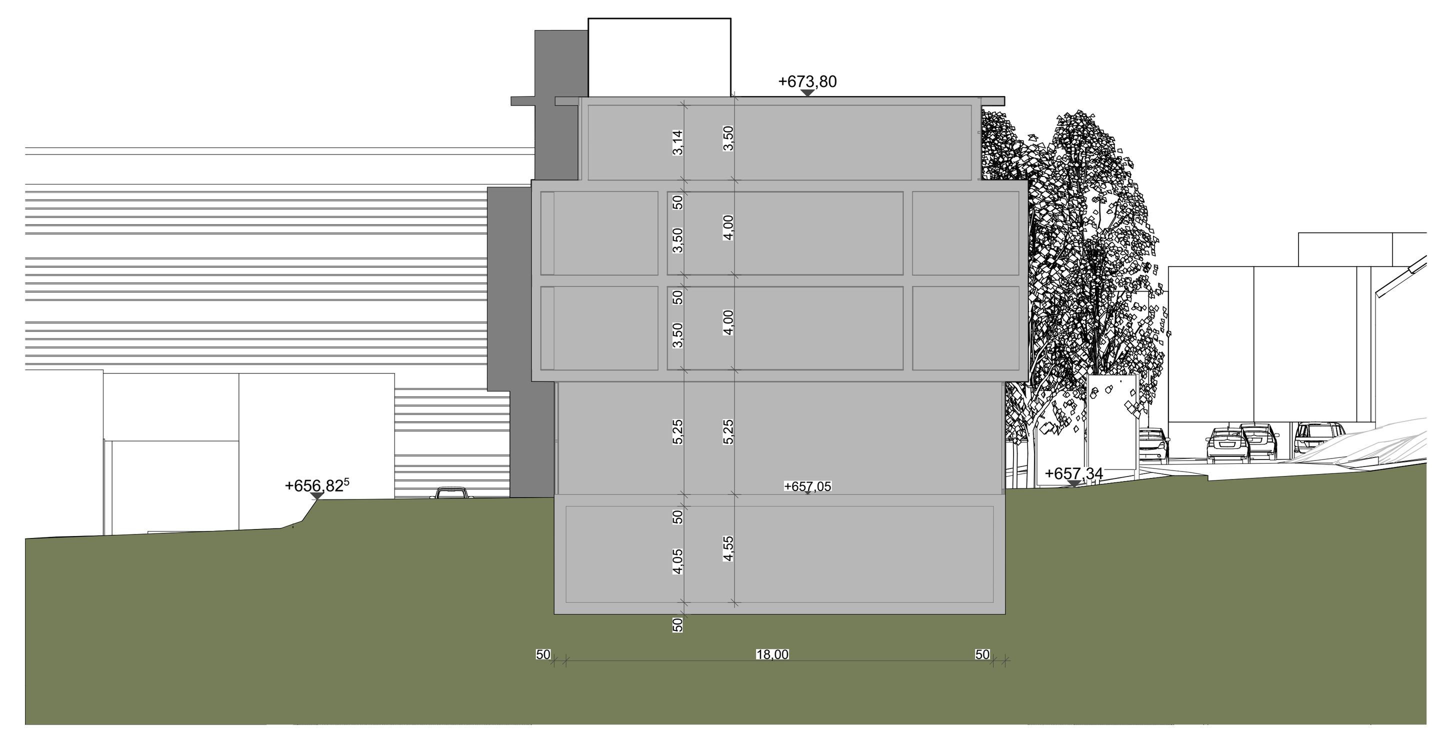

D — Schnitt DD — 1:250

Index	Änderung	Datum	gez.
00	Erstfertigung	12.01.2020	ath
01	Bohrpfähle eingetragen	20.01.2020	ath

Projekt	**Hochland Standortplanung 2030 Heimenkirch**
Bauherr	HOCHLAND Holding GmbH & Co. KG Geschäftführer: Herr Erwin Speiser Kemptener Str. 17 88178 Heimenkirch
Bauleit-planung	Büro Sieber Am Schönbühl 1 88131 Lindau (Bodensee) Tel.: 08382 / 2 74 05 - 0 rehmann@buerosieber.de
Plan Nr. / Änderungsindex	LPH 2.8.
Planstand	
Maßstab	1:250, 1:1000
Projektnummer	31719065
Gezeichnet	ath
Inhalt	**Vorhaben- und Erschließungsplan Schnitte A-D**
Architekt	DOBLER CONSULT – Wir mobilisieren Immobilien Dobler GmbH & Co. KG Planungsbüro Innovapark 20, 87600 Kaufbeuren
Vertreter:	Herr Gollnick
E-Mail:	Gollnick@dobler.de
Tel.:	(08341) 71 - 253
Fax:	(08341) 71 - 314

Diese Zeichnung darf ohne ausdrückliche Genehmigung des Verfassers weder vervielfältigt, noch dritten Personen im Original oder als Kopie ausgehändigt werden! (Eigentümer- und Urheberrechte)

Pfad: T:\AR\04 Projekte\2019\31719065 PL Hochland VBP Vorhaben- und Erschließungsplan Heimenkirch\50 CAD\210128-Hochland_VBH-2030.p