



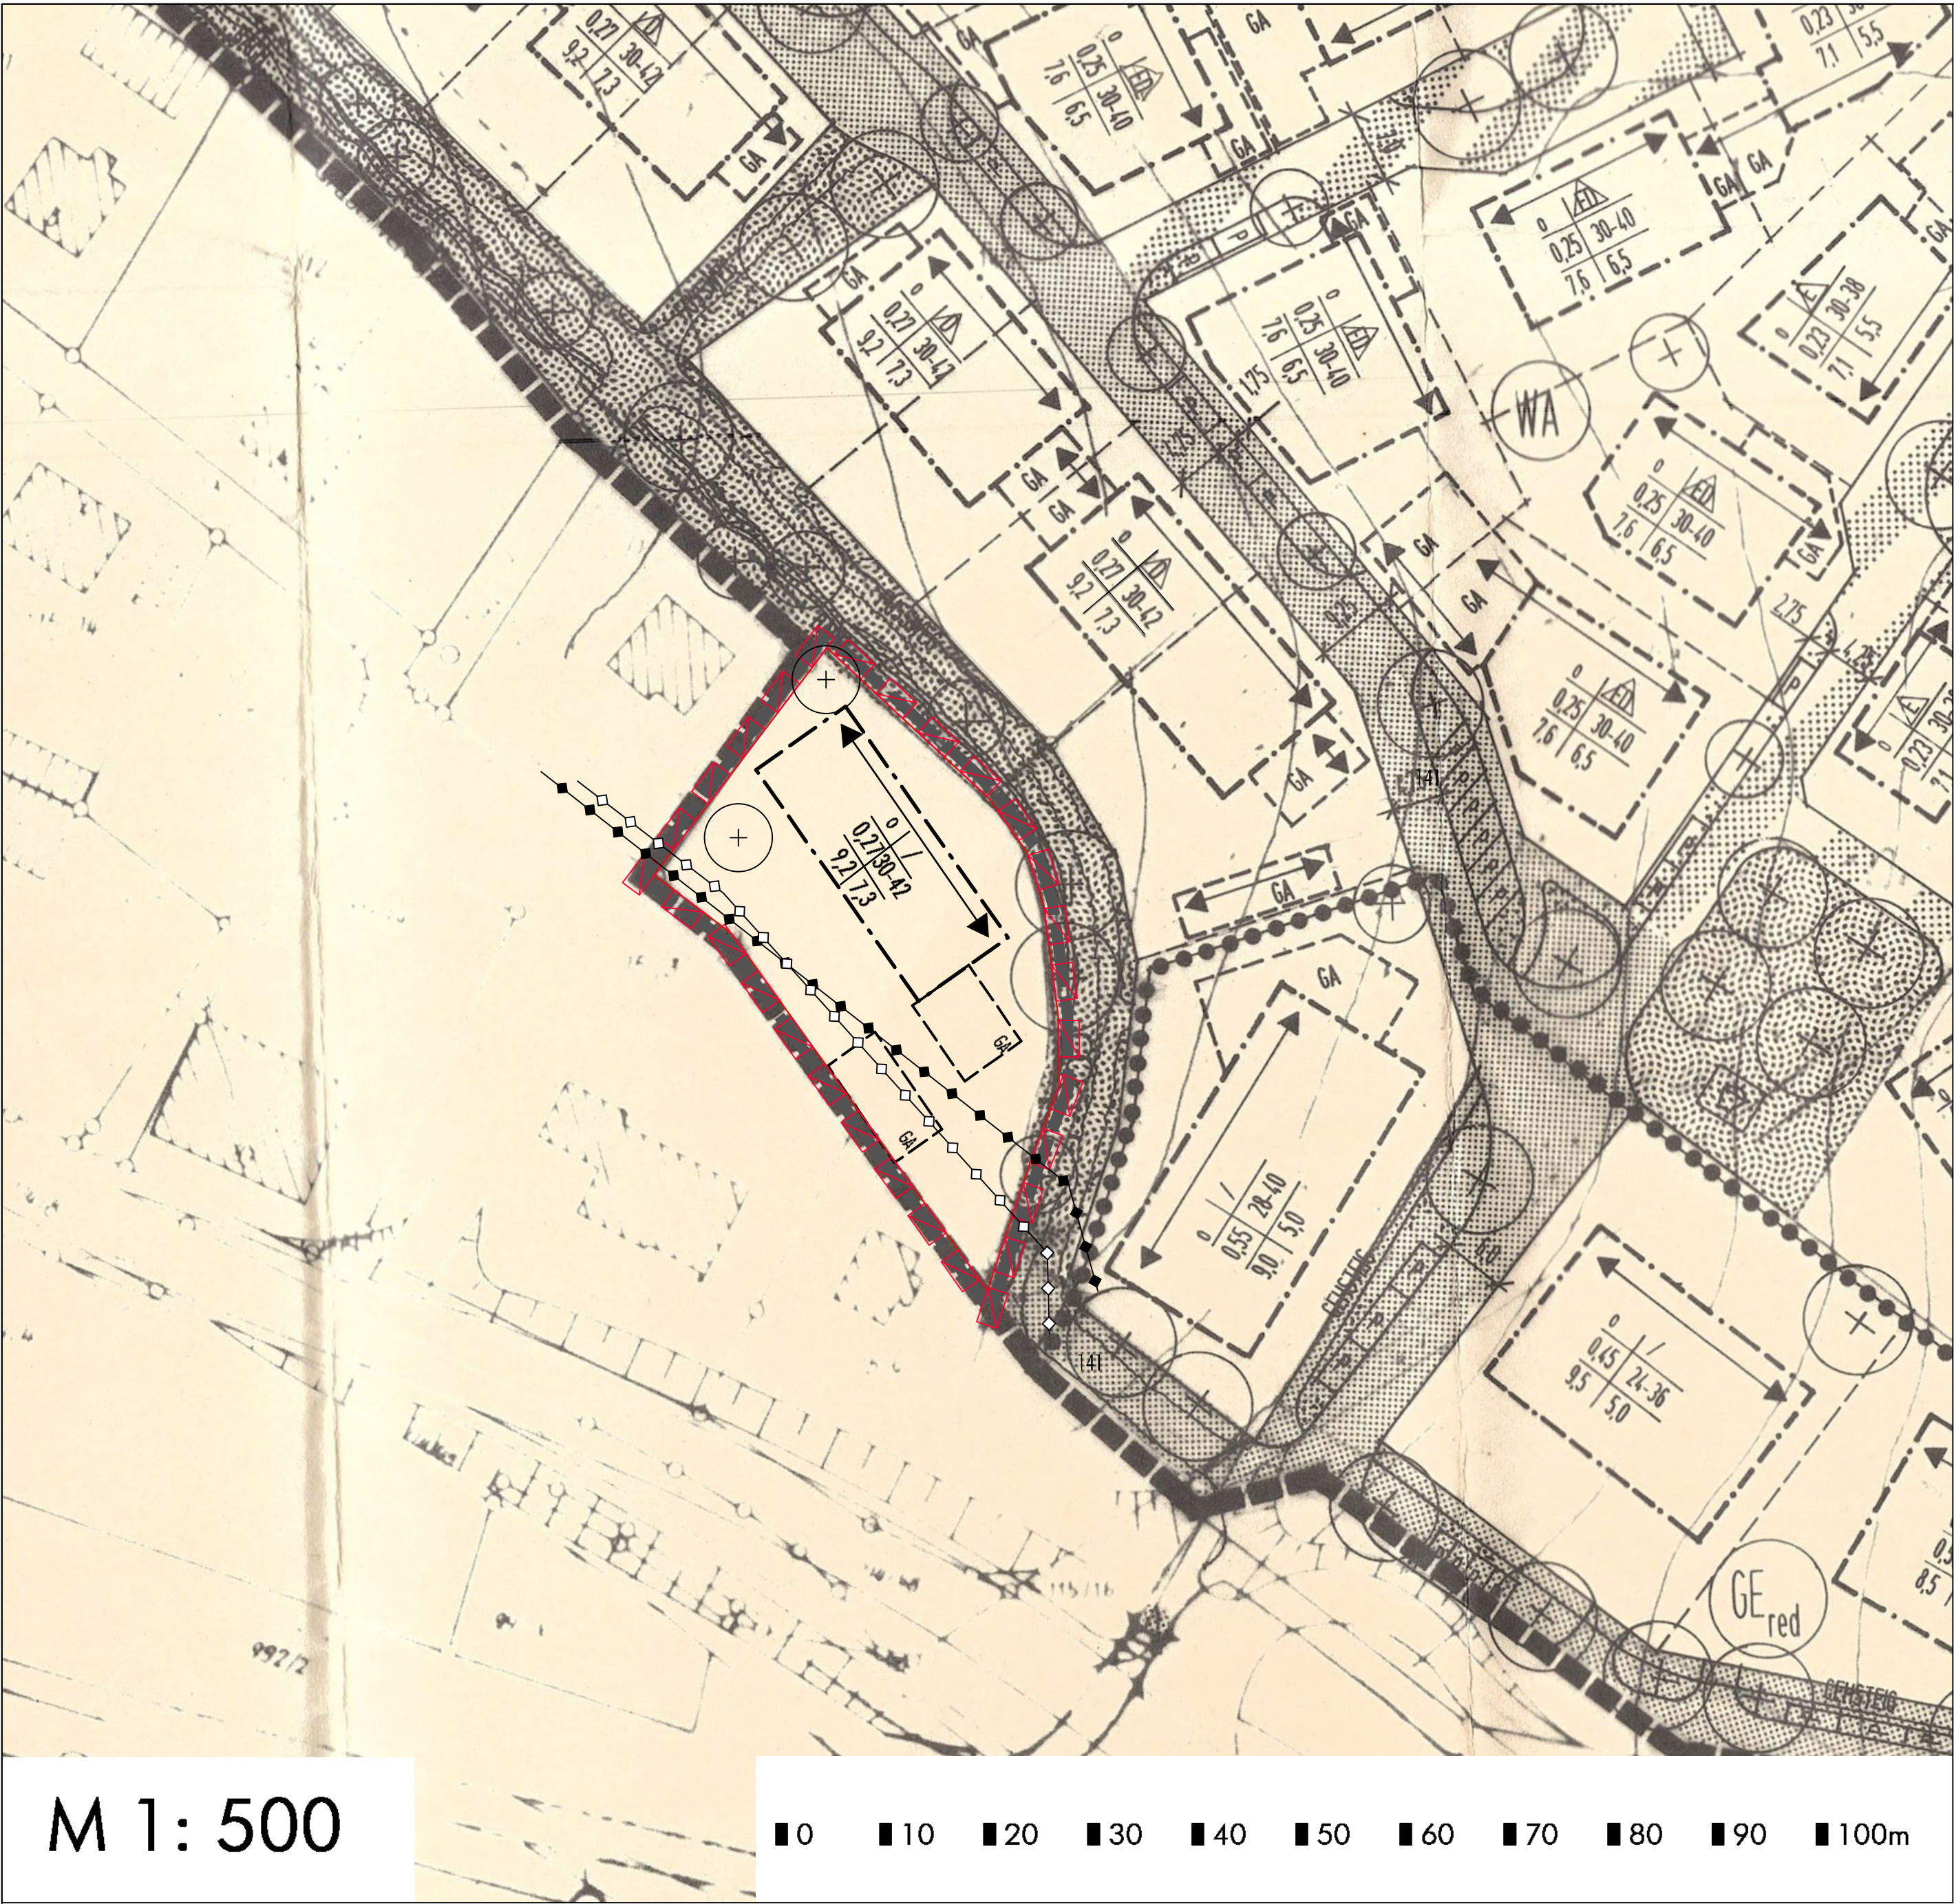


1. Änderung des Bebauungsplanes "Im Moos"

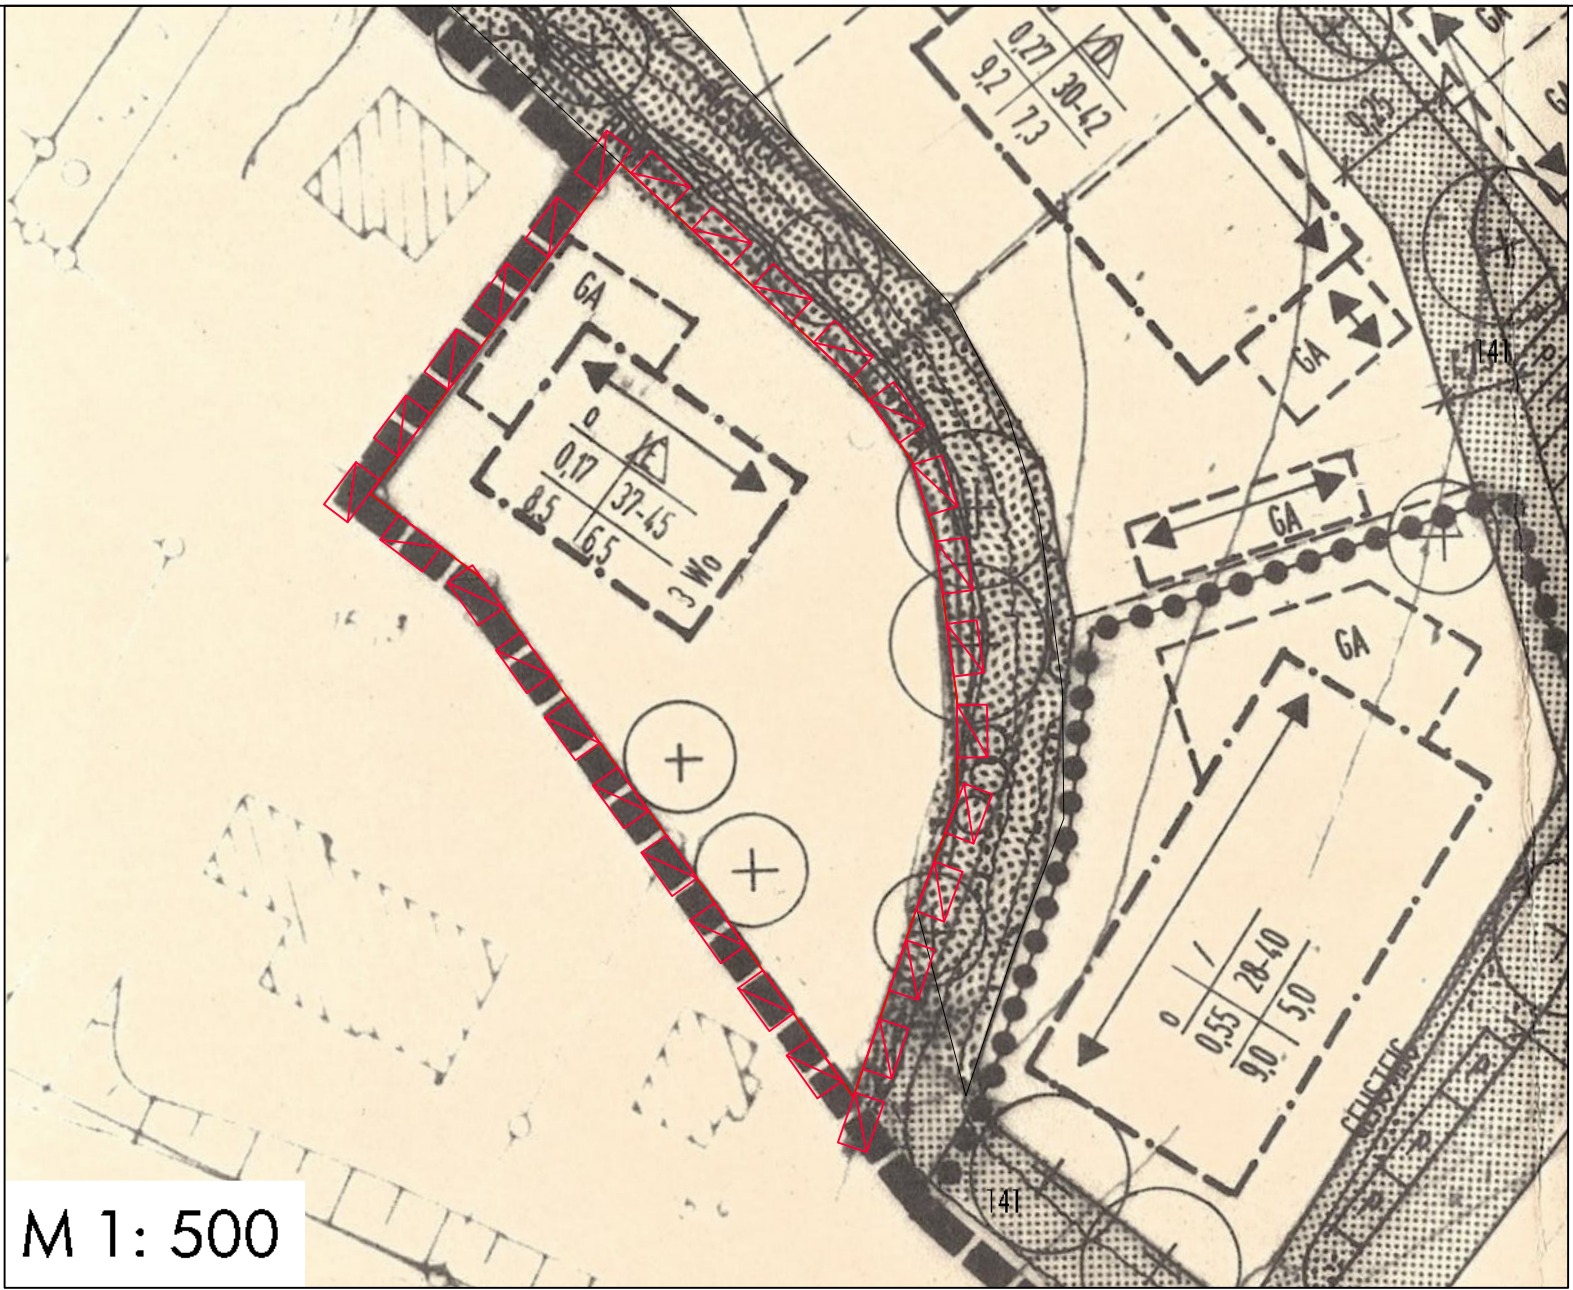

Bebauungsplan mit Grünordnungsplan "Im Moos"
(Fassung vom 29.04.1993)



Ausschnitt aus der aktuellen ALKIS-Flurkarte (Stand 02.2020)

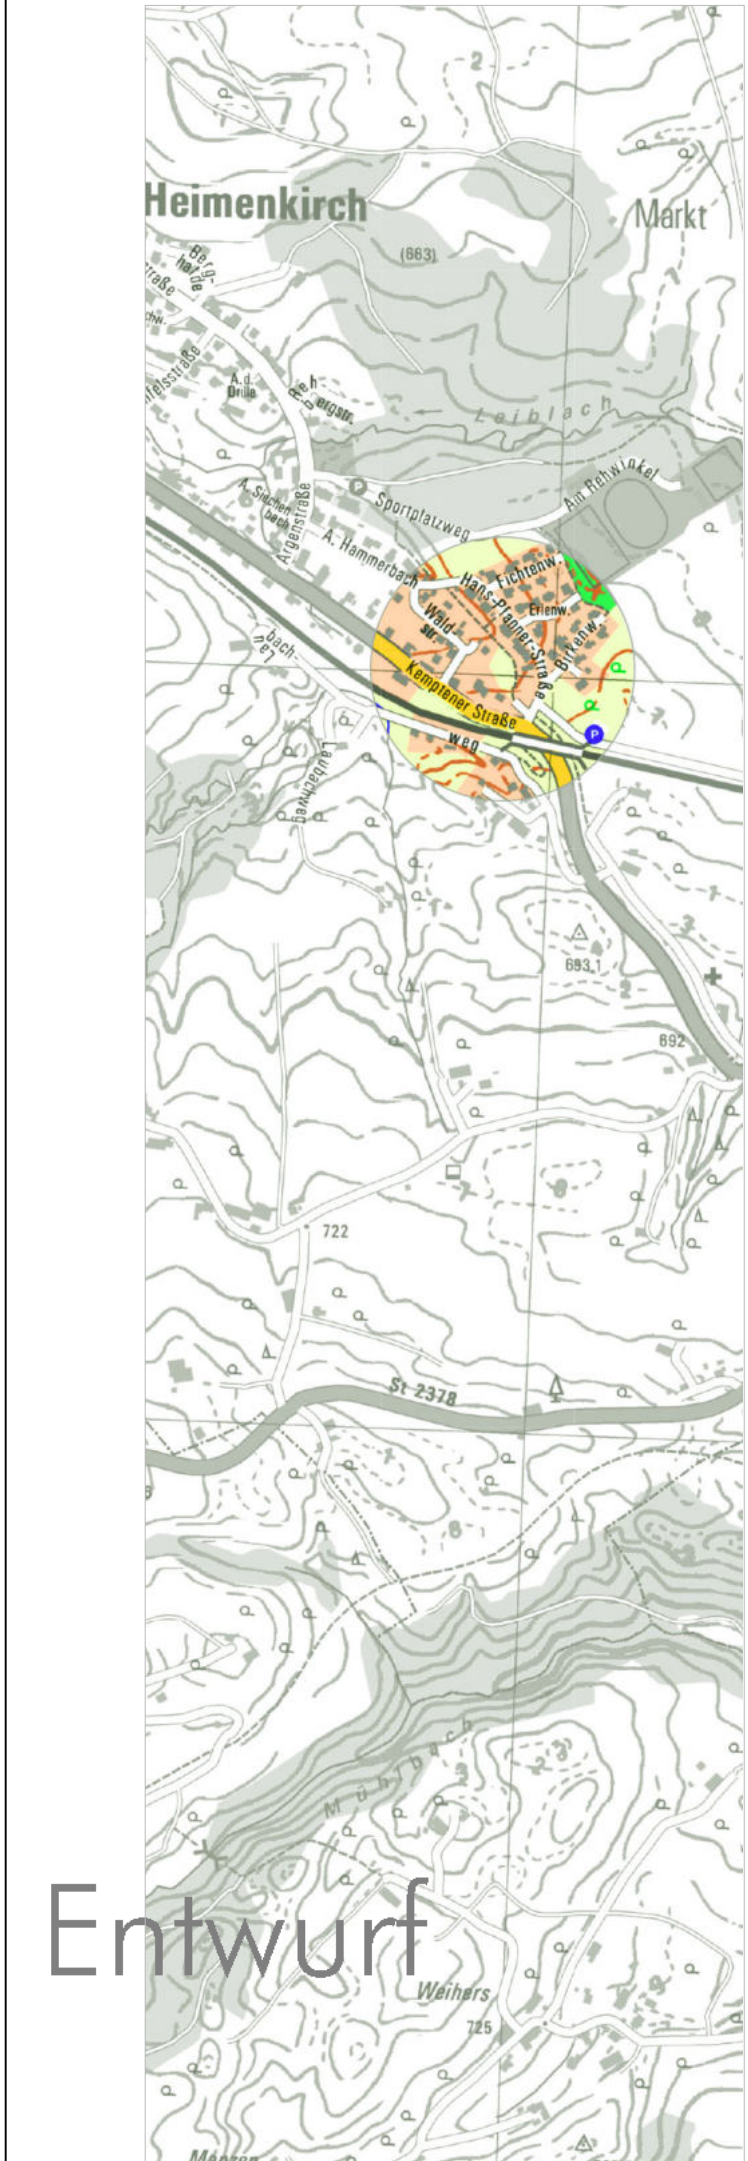

Fassung 21.12.2020
Büro Sieber
www.buerosieber.de

