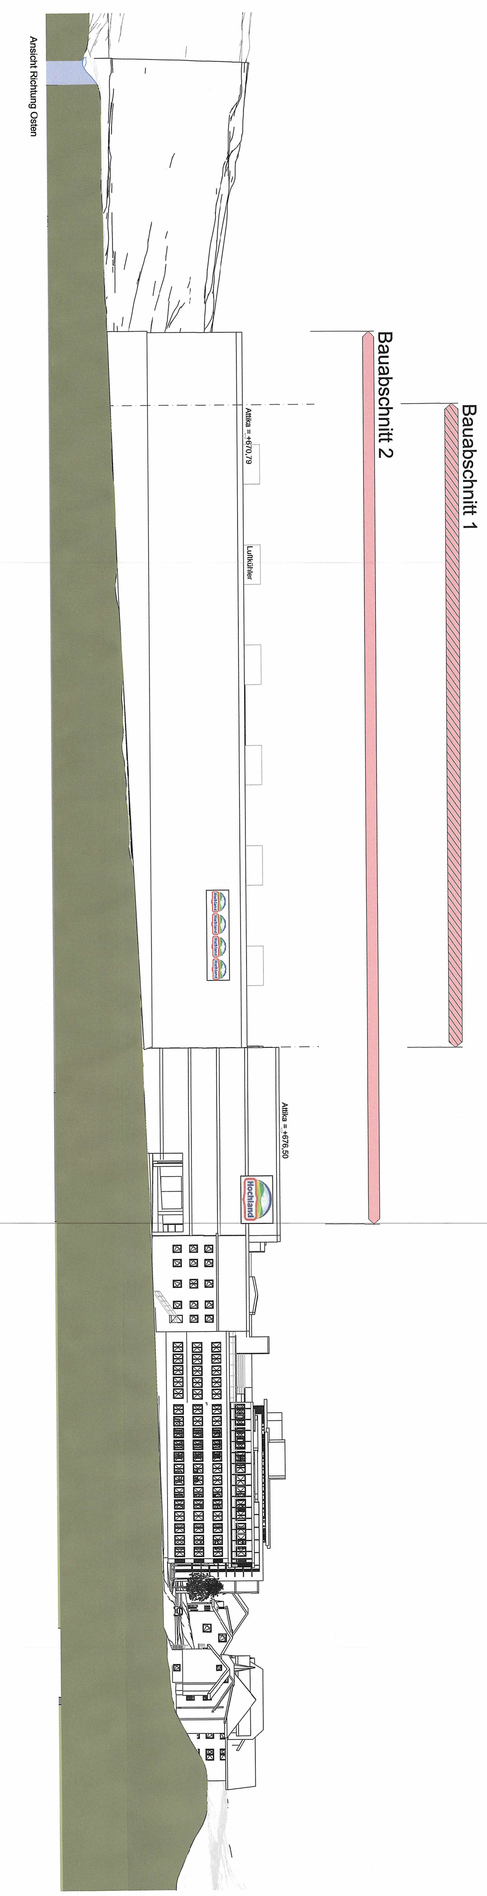

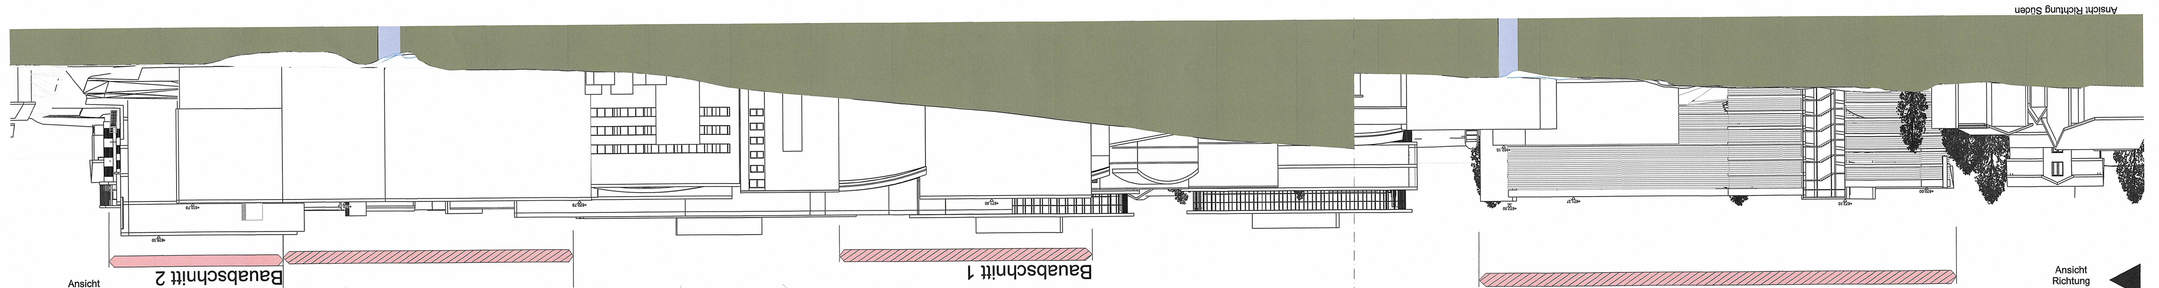

Werbeanlagen vor / an den Gebäuden

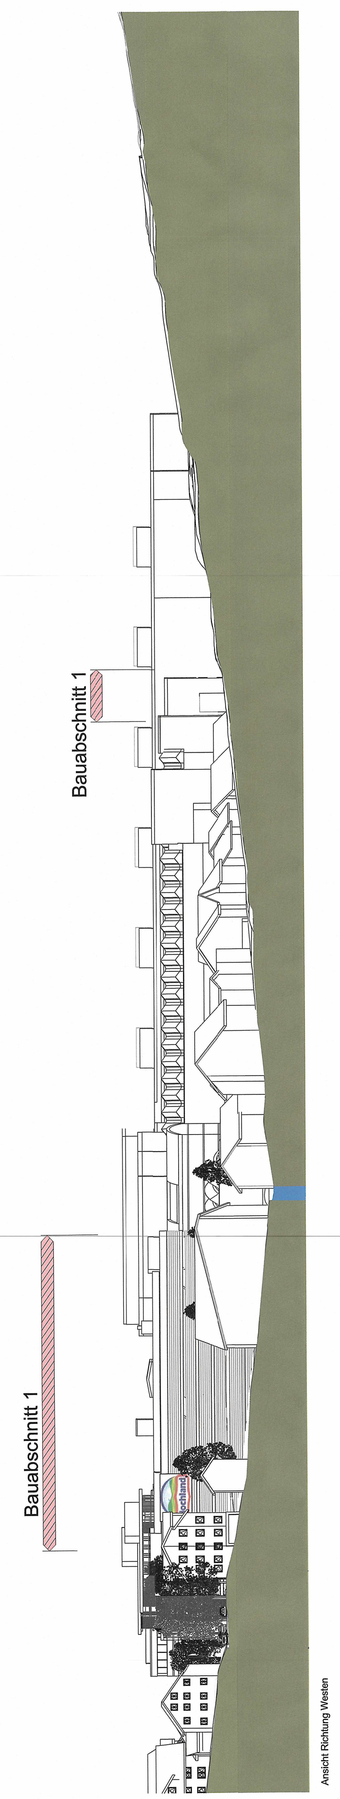

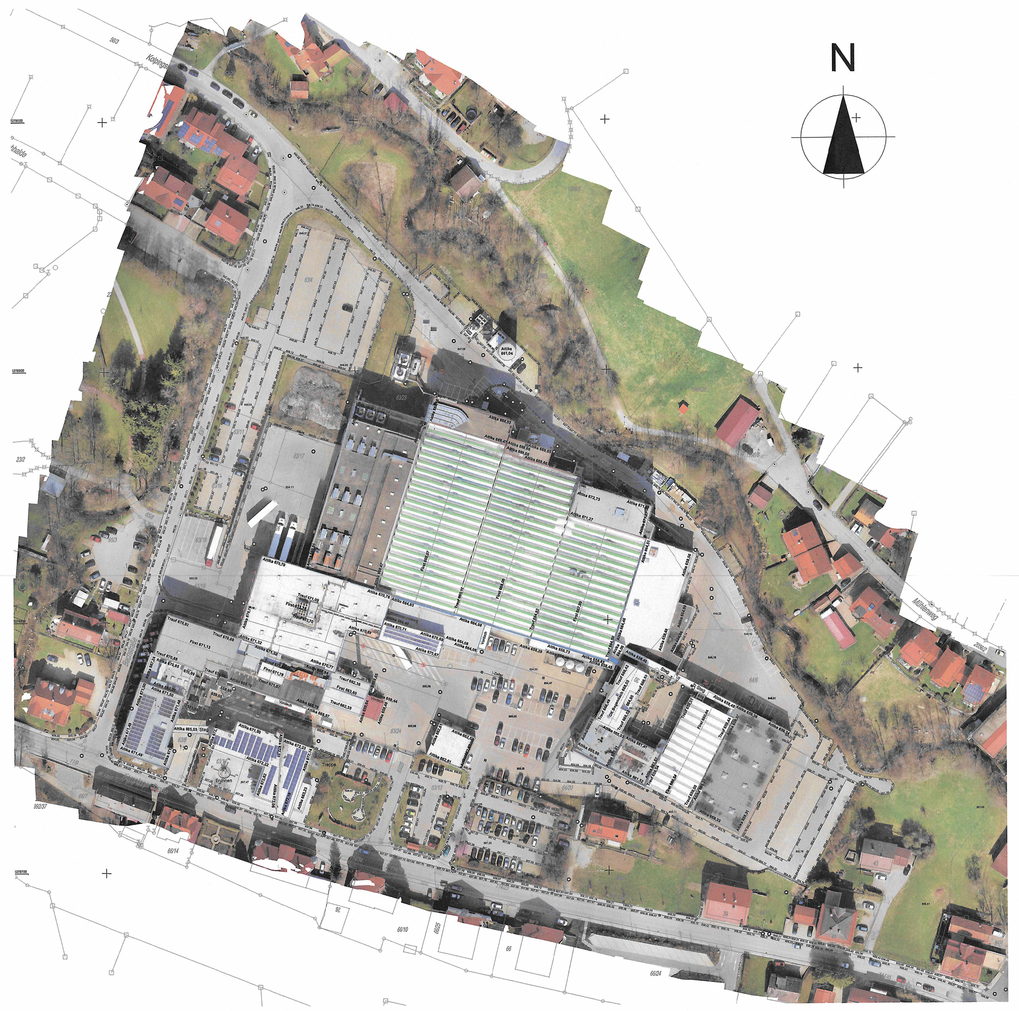

Orthophoto mit Höhen vom 06.05.2019

Legende

- Gebäude 1, 2 und 3: Büro, Labor, Sozialräume, Käseladen, Technikum, Sozialräume, Hausmeister
- Gebäude 4 und 4.1: Erweiterung Hochregallager WEST, Sprinklerzentrale
- Gebäude 5: Sprinklerzentrale, Energiezentrale, Logistik intern, Produktion, Verbindungsbau zum Altbestand
- Gebäude 6: Versandgebäude SÜD-OST mit Produktion und Logistik intern mit Personalwegen
- Gebäude 7: Erweiterung Produktion
- Gebäude 8: Aufstockung Verbindungsbau
- Gebäude 9: Erweiterung Montagehalle Natec
- Gebäude 10: Parkhaus mit PV - Anlage
- Gebäude 11: Produktion
- Gebäude 12: Produktion, LKW - Durchfahrt / LKW - Wartezone

Bestand Werk / Markt Heimenkirch

Bauabschnitt 1- 2025 Gebäude 4, 5, 6, 8, 9, 10, 11

Bauabschnitt 2 - 2030 Gebäude 1, 2, 3, 4.1, 7, 12

Günflächen

Verkehrsflächen (Werk)

Fahrspur - Feuerwehr nach DIN 14090

Technik - Untergeschoß Parkhaus

Grenze

Abstandsfläche

Index	Änderung	Datum	ges.
00	Entwurf	16.04.2020	ath
A	Ergänzung Gebäude 12 Produktion	27.04.2020	ath
B	Gebäude 6 & 7 Höhen ergänzt	04.05.2020	ath
C	Straßenplanung ergänzt	14.05.2020	ath
D	Gebäude 4.1 Sprinklerzentrale 1-3 und Parkplätze an Gebäude 4 hängetragen	15.05.2020	ath
E	Gebäude 4.1 Sprinklerzentrale, Gebäude 4&7 angepasst, Vormagelle Flächen eingetragen	26.05.2020	ath
F	Gebäude 4.1 Breite, & Grünflächen Flächen ergänzt, Gebäudehöhe 6 korrigiert	27.05.2020	ath
G	Aufteilen der Planung in BA 1 & BA2, Werbeanlagen eingetragen	04.06.2020	ath
H	Werbeanlagen ergänzt/gelöscht, Höhen Parkhaus angepasst	10.06.2020	ath
I	Werbeanlagen ergänzt/gelöscht, Einfahrtsituation Parkhaus angepasst	15.06.2020	ath
K	Gebäude 8 angepasst, Lüftungsgeräte auf Hochregallage 4 & 5.1 eingetragen	24.06.2020	ath
L	Technik-Untergeschoß Parkhaus ergänzt	02.07.2020	ath
M	Höhenoptimierung des Parkhauses	07.07.2020	ath
N	Zuordnung Gebäude 11 zu BA1 / Elektrik Stationung ergänzt	08.09.2020	ath
O	Ergänzung Fahrbauabschnittung - Treppenhaus	04.09.2020	ath

Projekt	Hochland Standortplanung 2030 Heimenkirch		
Bauherr	HOCHLAND Holding GmbH & Co. KG Geschäftsführer: Herr Erwin Speiser Kemptener Str. 17 88178 Heimenkirch		
Bauleitplanung	Büro Sieber Am Schlößchl 1 88131 Lindau (Bodensee) Tel.: 08382 / 2 74 05 - 0 rehmann@buerosieber.de	Plan Nr. / Änderungsindex	LPH 2.8.
		Planstand	04.09.2020
		Maßstab	1:500
		Projektnummer	31719065
		Gezeichnet	ath
Inhalt	Vorhaben- und Erschließungsplan		
Architekt	BIBLER CONSULT Wir mobilisieren Immobilien Dobler GmbH & Co. KG Planungsbüro Innovapark 20, 87600 Kaufbeuren	Vertreter: Herr Gollnick E-Mail: Gollnick@dobler.de Tel.: (08341) 71 - 253 Fax: (08341) 71 - 314	

Diese Zeichnung darf ohne ausdrückliche Genehmigung des Verfassers weder vervielfältigt, noch dritten Personen im Original oder als Kopie ausgehändigt werden! (Eigentümer- und Urheberrechte)

Pfad: R:\04 Projekte\2019\31719065 PL Hochland VBP Vorhaben- und Erschließungsplan Heimenkirch\50 CAD\200605 - Hochland VBH-2030.pln