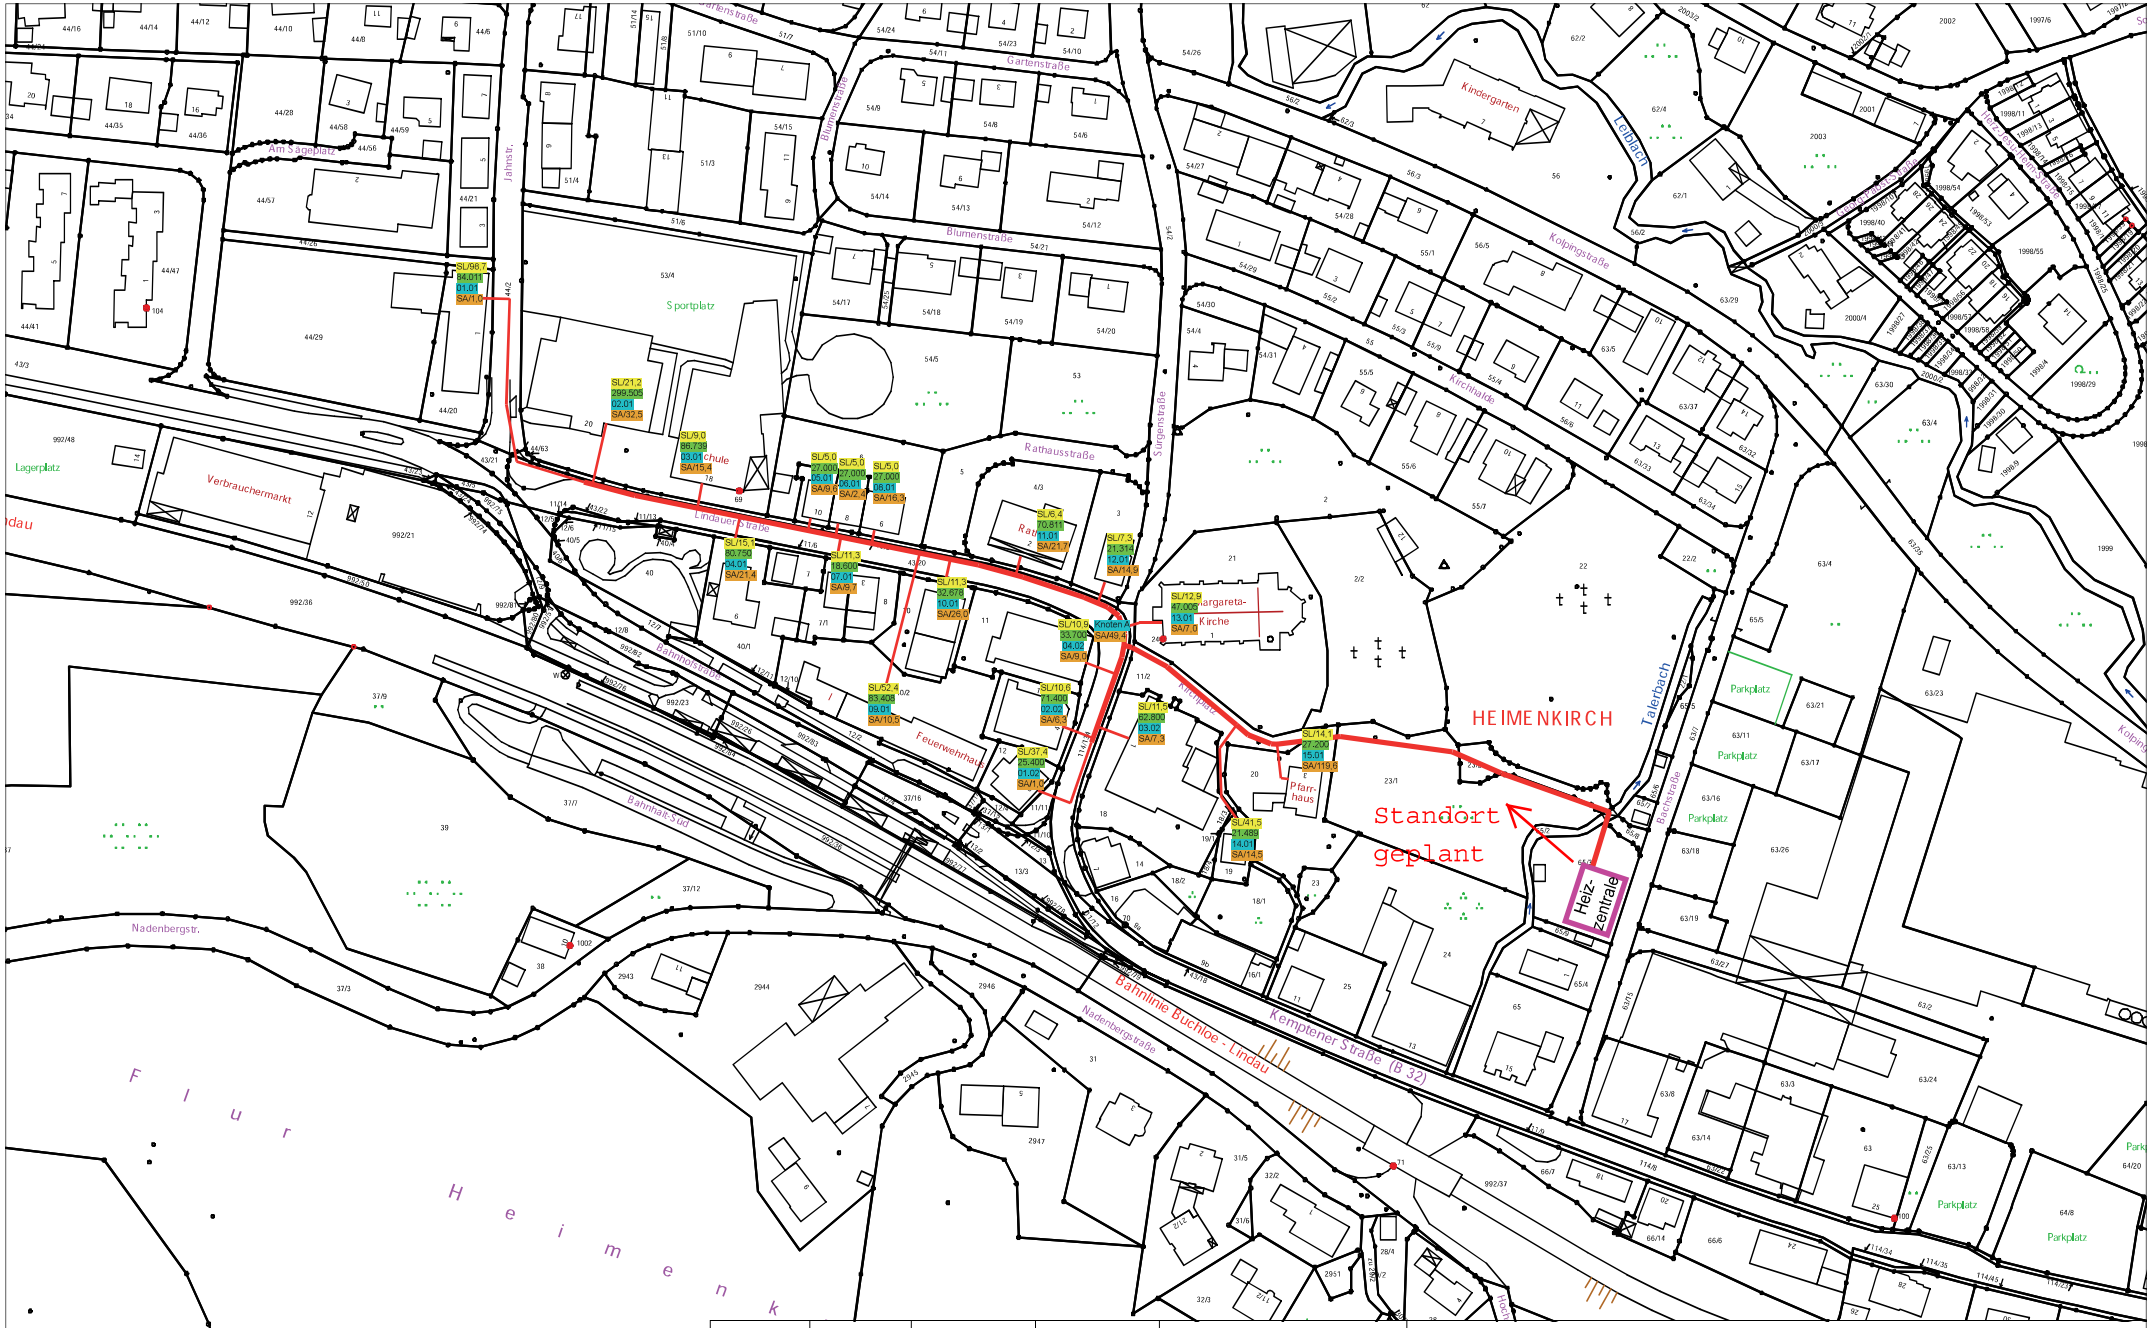

Name:	Datum:	Änderung:	Format: A4	Maßstab: 1 : 2.500		Dateipfad:		
				Name:	Datum:	Projekt: Heimenkirch	ratioplan GmbH Wellheimer Str. 34 D-91795 Dollnstein Tel. +49 8422 997 79 - 0 Fax. +49 8422 997 79 - 8 info@ratioplan.bayern www.ratioplan.bayern	ratioplan Energie. Fortschritt. Kompetenz.
			Gezeichnet	M. Hajek	22.05.2019			
			Geprüft	M. Hajek	22.05.2019	Planbezeichnung: Wärmenetzplan		
			Genehmigt					